

Общество с ограниченной ответственностью «Геоопцион»
Свидетельство № 346 от 15 июля 2015 г. СРО НП "Национальный альянс изыскателей
"ГеоЦентр" № СРО-И-037-18122012.

Заказчик:

ООО «ННК-Спартакoвское»

Проект планировки и проект межевания территории

«Обустройство Коптевского месторождения»

Том № 3

ПРОЕКТ МЕЖЕВАНИЯ ТЕРРИТОРИИ

Саратов - 2015

Общество с ограниченной ответственностью «Геоопцион»
Свидетельство № 346 от 15 июля 2015 г. СРО НП "Национальный альянс изыскателей
"ГеоЦентр" № СРО-И-037-18122012.

Заказчик:

ООО «ННК-Спартакoвское»

Проект планировки и проект межевания территории
«Обустройство Коптевского месторождения»

Том № 3

ПРОЕКТ МЕЖЕВАНИЯ ТЕРРИТОРИИ

Директор

Ю.А Горохов

Саратов - 2015

Состав проекта:

Основные положения. Том № 1.

А. Пояснительная записка

Б. Графические материалы:

1. Чертеж планировки территории М 1:2000

2. Постановление администрации Федоровского муниципального района Саратовской области от 29.04.2015 № 113 « О подготовке проекта планировки и проекта межевания части территории Федоровского муниципального района для установления зоны планируемого размещения линейного объекта.

Материалы по обоснованию. Том № 2

А. Пояснительная записка.

Б. Графические материалы:

1. Схема расположения объекта в планировочной структуре района .

2. Схема расположения объекта в дорожной сети и транспортной доступности.

3. Схема расположения объекта на схеме границ территорий с особыми условиями территорий.

4. Схема границ территорий культурного наследия.

5. Планы границ земельных участков под проведение строительных работ по объекту «Обустройство Коптевского месторождения», согласованные с правообладателями.

6. Письмо Министерства природных ресурсов и экологии Саратовской области «О наличии особо охраняемых территорий»

7. Выписки из государственного лесного реестра

8. Технические условия на пересечение от организаций существующих коммуникаций.

Проект межевания территории. Том № 3

А. Пояснительная записка.

Б. Графические материалы:

1. Ситуационный план М 1:50000

2. Чертеж межевания территории М 1:2000

3. Каталог координат поворотных точек.

Содержание:

А	Пояснительная записка	
Раздел 1.	Исходно-разрешительная документация	4
1.1.	Реквизиты документов, на основании и с учётом которых разработан проект планировки территории линейного объекта.	4
1.2.	Сведения об учёте положений, содержащихся в документах территориального планирования и градостроительного зонирования.	4
Раздел 2.	Сведения о размещении линейного объекта на обсаеваемой территории.	4
2.1.	Сведения о размерах земельных участков, предоставляемых для размещения линейного объекта (полоса отвода)	4
2.2.	Сведения о размещении линейного объекта на землях сельскохозяйственного назначения, лесного, водного фонда, землях особо охраняемых территорий и других категорий.	9
2.3.	Сведения о земельных участках, отчуждаемых во временное и постоянное пользование.	9
Раздел 3.	Охранные зоны.	11
Б	Графические материалы	
	1. Ситуационный план М 1:50000	
	2. Чертеж межевания территории М 1:2000	
	3. Каталог координат поворотных точек объекта	

Пояснительная записка

Раздел 1. Исходно-разрешительная документация

1.1. Реквизиты документов на основании и с учётом которых разработан проект планировки и проект межевания территории линейного объекта.

Проект планировки и проект межевания территории объекта «Обустройство Коптевского месторождения» выполнен по заказу ООО «ННК-Спартакoвское» на основании:

- Постановления администрации Федоровского муниципального района Саратовской области от 29.04.2015 № 113 « О подготовке проекта планировки и проекта межевания части территории Федоровского муниципального района для установления зоны планируемого размещения линейного объекта»

- Договора от 07.09.2015 № 15163 - 15023.

- Технического задания на выполнение землеустроительных и градостроительных работ к договору от 07.09.2015 № 15163 - 15023

- Инвестиционной программы ООО «ННК-Спартакoвское» г. на 2015

Проект разработан с учетом ранее разработанных, согласованных и утвержденных документов территориального планирования и градостроительного зонирования, разработанной ранее проектной документации:

1. Схемы территориального планирования Федоровского муниципального района Саратовской области, утвержденной решением муниципального Собрании Федоровского муниципального района от 26.11.2010 № 64;

2. Проектной документации АО «Гипрогазоочистка» в 2015 году.

1.2. Сведения об учёте положений, содержащихся в документах территориального планирования и градостроительного зонирования.

Согласно Схеме территориального планирования Федоровского муниципального района Саратовской области, утвержденной решением муниципального Собрании Федоровского муниципального района от 26.11.2010 № 64 предложения по объекту «Обустройство Коптевского месторождения» отсутствуют.

Раздел 2. Сведения о размещении линейного объекта на осваиваемой территории.

2.1. Сведения о размерах земельных участков, предоставляемых для размещения линейного объекта (полоса отвода).

Отвод земель и оформление земельных участков осуществляется в соответствии с нормативными документами и действующем законодательством:

- Градостроительный кодекс Российской Федерации, ФЗ №191 от 29.12.2004 (с изменениями).
- Земельный Кодекс Российской Федерации, ФЗ №137-ФЗ от 25.10.2001(с изменениями)
- Жилищный Кодекс российской Федерации, ФЗ №189 от 29.12.2004 (с изменениями).
- Инструкция «О порядке разработки, согласования, экспертизы и утверждения градостроительной документации», утвержденная постановлением Госстроя РФ от 29.10.2002 №150.
- СНиП 11-04-2003 «Инструкция о порядке разработки, согласования, экспертизы и утверждения градостроительной документации» (в части не противоречащей Градостроительному Кодексу РФ), утвержденной постановлением Государственного комитета РФ по строительству и жилищно-коммунальному комплексу от 29.10.2002 №150.
- Свод правил СП 42.13330.2011 «СНиП 2.07.01-89*. Градостроительство. Планировка и застройка городских и сельских поселений» от 16.05.1989
- Закон Саратовской области от 9 октября 2006 г. № 96-ЗСО «О регулировании градостроительной деятельности в Саратовской области»
- Действующие технические регламенты, санитарные нормы и правила, строительные нормы и правила, иные нормативные документы.
- Градостроительный кодекс Российской Федерации, ФЗ №191 от 29.12.2004 (с изменениями).
- Земельный Кодекс Российской Федерации, ФЗ №137-ФЗ от 25.10.2001(с изменениями)
- Жилищный Кодекс российской Федерации, ФЗ №189 от 29.12.2004 (с изменениями).
- Инструкция «О порядке разработки, согласования, экспертизы и утверждения градостроительной документации», утвержденная постановлением Госстроя РФ от 29.10.2002 №150.
- СНиП 11-04-2003 «Инструкция о порядке разработки, согласования, экспертизы и утверждения градостроительной документации» (в части не противоречащей Градостроительному Кодексу РФ), утвержденной постановлением Государственного комитета РФ по строительству и жилищно-коммунальному комплексу от 29.10.2002 №150.
- Свод правил СП 42.13330.2011 «СНиП 2.07.01-89*. Градостроительство. Планировка и застройка городских и сельских поселений» от 16.05.1989
- Закон Саратовской области от 9 октября 2006 г. № 96-ЗСО «О регулировании градостроительной деятельности в Саратовской области»

- Действующие технические регламенты, санитарные нормы и правила, строительные нормы и правила, иные нормативные документы.

Согласно данному проекту планировки территории, подготавливаемому в целях строительства объекта ООО «ННК-Спартак» «Обустройство Коптевского месторождения» общая площадь отвода на период строительства в Мунинском муниципальном образовании Фёдоровского муниципального района Саратовской области составляет 37.2792 га.

В состав линейных объектов входит площадное сооружение:

- Коммерческий узел учета газа площадью 1.8316 га

Расчет площадей отвода земель в краткосрочную аренду

обозначение формируемого земельного участка или части	площадь отвода под строительство, кв.м	общая площадь частей в участке	категория земель	правообладатель
64:36:090101:149/чзу1	80877	148505	с/х	Николай Николаевич Белохвостов Собственность 64-64/017-64/011/020/2015-332/15 03.06.2015
64:36:090101:149/чзу2	18316			
64:36:090101:149/чзу3	48169			
64:36:090101:149/чзу4	44			
64:36:090101:149/чзу5	867			
64:36:090101:149/чзу6	129			
64:36:090101:149/чзу7	107			
64:36:090101:128/чзу1	28430	28430	с/х	Николай Николаевич Белохвостов аренда с 26.10.2007 на 15 лет 64-64-44/010/2007-275 26.10.2007
64:36:090101:115/чзу1	14778	14778	с/х	Николай Николаевич Белохвостов аренда с 25.10.2007 на 15 лет 64-64-44/010/2007-276 25.10.2007

Проект планировки и межевания территории
объекта «Обустройство Коптевского месторождения»
Том III. Проект межевания территории

64:36:090101:137/чзу1	74780	74780	с/х	Николай Николаевич Белохвостов Собственность 64-64- 57/001/2010-484 25.02.2010
64:36:090101:135/чзу1	9442	9442	с/х	Николай Николаевич Белохвостов аренда с 15.04.2010 до 15.04.2059 64-64-57/009/2010-291 20.04.2010
64:36:090101:134/чзу1	11275	11275	с/х	Николай Николаевич Белохвостов аренда с 15.04.2010 до 15.04.2059 64-64- 57/009/2010-292 22.04.2010
64:36:090101:138/чзу1	8019	8019	с/х	Николай Николаевич Белохвостов собственность 64-64/017- 64/009/029/2015-51/2 05.08.2015
64:36:000000:96/чзу1	1701	30589	с/х	Муниинское муниципальное образование Федоровского муниципального района Саратовской области собственность в аренде с 26.11.2007 г. На 49 лет Николай Николаевич Белохвостов 64-64- 44/001/2008-020 21.01.2008
64:36:000000:96/чзу2	343			
64:36:000000:96/чзу3	13389			
64:36:000000:96/чзу4	13422			
64:36:000000:96/чзу5	867			
64:36:000000:96/чзу6	867			
Всего в аренде(собственности) у Николая Николаевича Белохвостова				325818 кв.м.
64:00:000000:24:ЗУ1	2301	8252	Земли лесного фонда	Собственность Российской Федерации
64:00:000000:24:ЗУ2	2897		Земли лесного фонда	Собственность Российской Федерации
64:00:000000:24:ЗУ3	3054		Земли лесного фонда	Собственность Российской Федерации

Проект планировки и межевания территории
объекта «Обустройство Коптевского месторождения»
 Том III. Проект межевания территории

64:36:090103:6/чзу1	192	1065	Земли промышленности...	Субъект Российской Федерации - Саратовская область
64:36:090103:6/чзу2	873		Земли промышленности...	Субъект Российской Федерации - Саратовская область
Участок 4(1) 64:36:090101	125,37	37657	с/х	В распоряжении администрации Мунинского муниципального образования Федоровского муниципального района Саратовской области
Участок 4(2) 64:36:090101	7755,94			
Участок 4(3) 64:36:090101	4083,98			
Участок 4(4) 64:36:090101	78,48			
Участок 4(5) 64:36:090101	513,32			
Участок 4(6) 64:36:090101	371,13			
Участок 4(7) 64:36:090101	104,95			
Участок 4(8) 64:36:090101	152,13			
Участок 4(9) 64:36:090101	325,13			

Проект планировки и межевания территории
объекта «Обустройство Коптевского месторождения»
 Том III. Проект межевания территории

Участок 4(10) 64:36:090101 64:36:090102	922,88	37657		В распоряжении администрации Мунинского муниципального образования Федоровского муниципального района Саратовской области
Участок 4(11) 64:36:090102	5504,37			
Участок 4(12) 64:36:090102, 64:36:090103	140,6			
Участок 4(13) 64:36:090303	14496,07			
Участок 4(14) 64:36:090303	544,07			
Участок 4(15) 64:36:090101 64:36:090102	636,3			
Участок 4(16) 64:36:090102	352,74			
Участок 4(17) 64:36:090103 64:36:090102	1549,76			
Всего по Мунинскому муниципальному образованию Федоровского района Саратовской области 371693 кв.м. (37,1693га)				

2.2. Сведения о размещении линейного объекта на землях сельскохозяйственного назначения, лесного, водного фондов, землях особо охраняемых территорий и других категорий.

В соответствии со сведениями государственного кадастра недвижимости объект «Обустройство Коптевского месторождения» располагается на следующих категориях земель:

- земли сельскохозяйственного назначения 36,3475 га;
- земли лесного фонда 0,8252 га;

-земли промышленности 0,1065 га.

2.3. Сведения о земельных участках, отчуждаемых во временное и постоянное пользование.

Полоса отвода на различных участках предусматривается согласно проектному решению АО «Гипрогазоочистка».

Ширина полосы отвода для размещения автомобильных дорог принята с учетом поперечного профиля, заложения откосов, высоты насыпи и устройства кюветов.

Ширина полосы отвода под срочное пользование на период строительства для трассы ВЛ-10 кВ определена в соответствии с «нормами отвода земель для электрических сетей напряжением 0,38-750 кв», 17278тм-т1 и составляет 8 м.

Площадь земель на период строительства (во временное пользование) в полосе отвода составляет 372792 кв.м. (37,2792 га)

На период эксплуатации планируется установление сервитута на землях, оформленных, в соответствии с действующим законодательством.

На неразграниченных землях планируется образование земельных участков на период эксплуатации.

Площадь земельных участков F , м², предоставляемых под опоры на период эксплуатации (включая оттяжки) воздушных линий электропередачи (п.2.1, 14278тм-т1):

$$F = n \cdot (F_0 + f),$$

где n – количество опор;

F_0 – площадь земли, занимаемая одной опорой в границах ее внешнего контура, м²/шт.

f - площадь полосы земли вокруг внешнего контура опоры (включая оттяжки) шириной 1 м;

Для опор П10-1, П10-2 (Серия 3.407.1-143 «Железобетонные опоры ВЛ 10 кВ»):

$$F = n \cdot (l + 2)(b + 2),$$

где $n = 130$ – количество опор, шт;

$l = 0.28$ – длина основания стойки СВ-105, м;

$b = 0.185$ – ширина основания стойки СВ-105, м;

$$F = 637,0 \text{ м}^2.$$

Для опор А10-1, УП10-1, А10-3 (Серия 3.407.1-143 «Железобетонные опоры ВЛ 10 кВ»):

$$F = n \cdot (2l + 2 + B)(b + 2),$$

где $n = 14$ – количество опор А10-1, УП10-1, А10-3, шт;

$B = 3.72$ – горизонтальное расстояние между точками закрепления стоек СВ-105, м;

$$F = 183,54 \text{ м}^2$$

Для опор УА10-1, УОА10-1 (Серия 3.407.1-143 «Железобетонные опоры ВЛ 10 кВ»):

$$F = n \cdot 3 \cdot (2l + 2 + B)(b + 2),$$

где $n = 20$ – количество опор УА10-1, УОА10-1, шт;

$$F = 784,0 \text{ м}^2$$

Итого: Площадь постоянного землеотвода под опоры составляет 1604,54 м².

Площадь отвода под эксплуатацию автомобильной дороги ориентировочно составляет 117787 кв.м. (11.7787 га)


Раздел 3. Охранные зоны.

Границы охранных зон, на которых размещены трубопроводы устанавливаются исходя из правил охраны магистральных трубопроводов в виде участка земли, ограниченного условными линиями, проходящими в 25 метрах от оси трубопровода с каждой стороны.

Охранные зоны ВЛ 10 кВ согласно Постановлению Правительства РФ от 24 февраля 2009 г. № 160 устанавливаются вдоль воздушных линий электропередачи - в виде части поверхности участка земли и воздушного пространства (на высоту, соответствующую высоте опор воздушных линий электропередачи), ограниченной параллельными вертикальными плоскостями, отстоящими по обе стороны линии электропередачи от крайних проводов при неотклоненном их положении на следующем расстоянии: – 10 м .

Кадастровый инженер

А.В. Шаткова

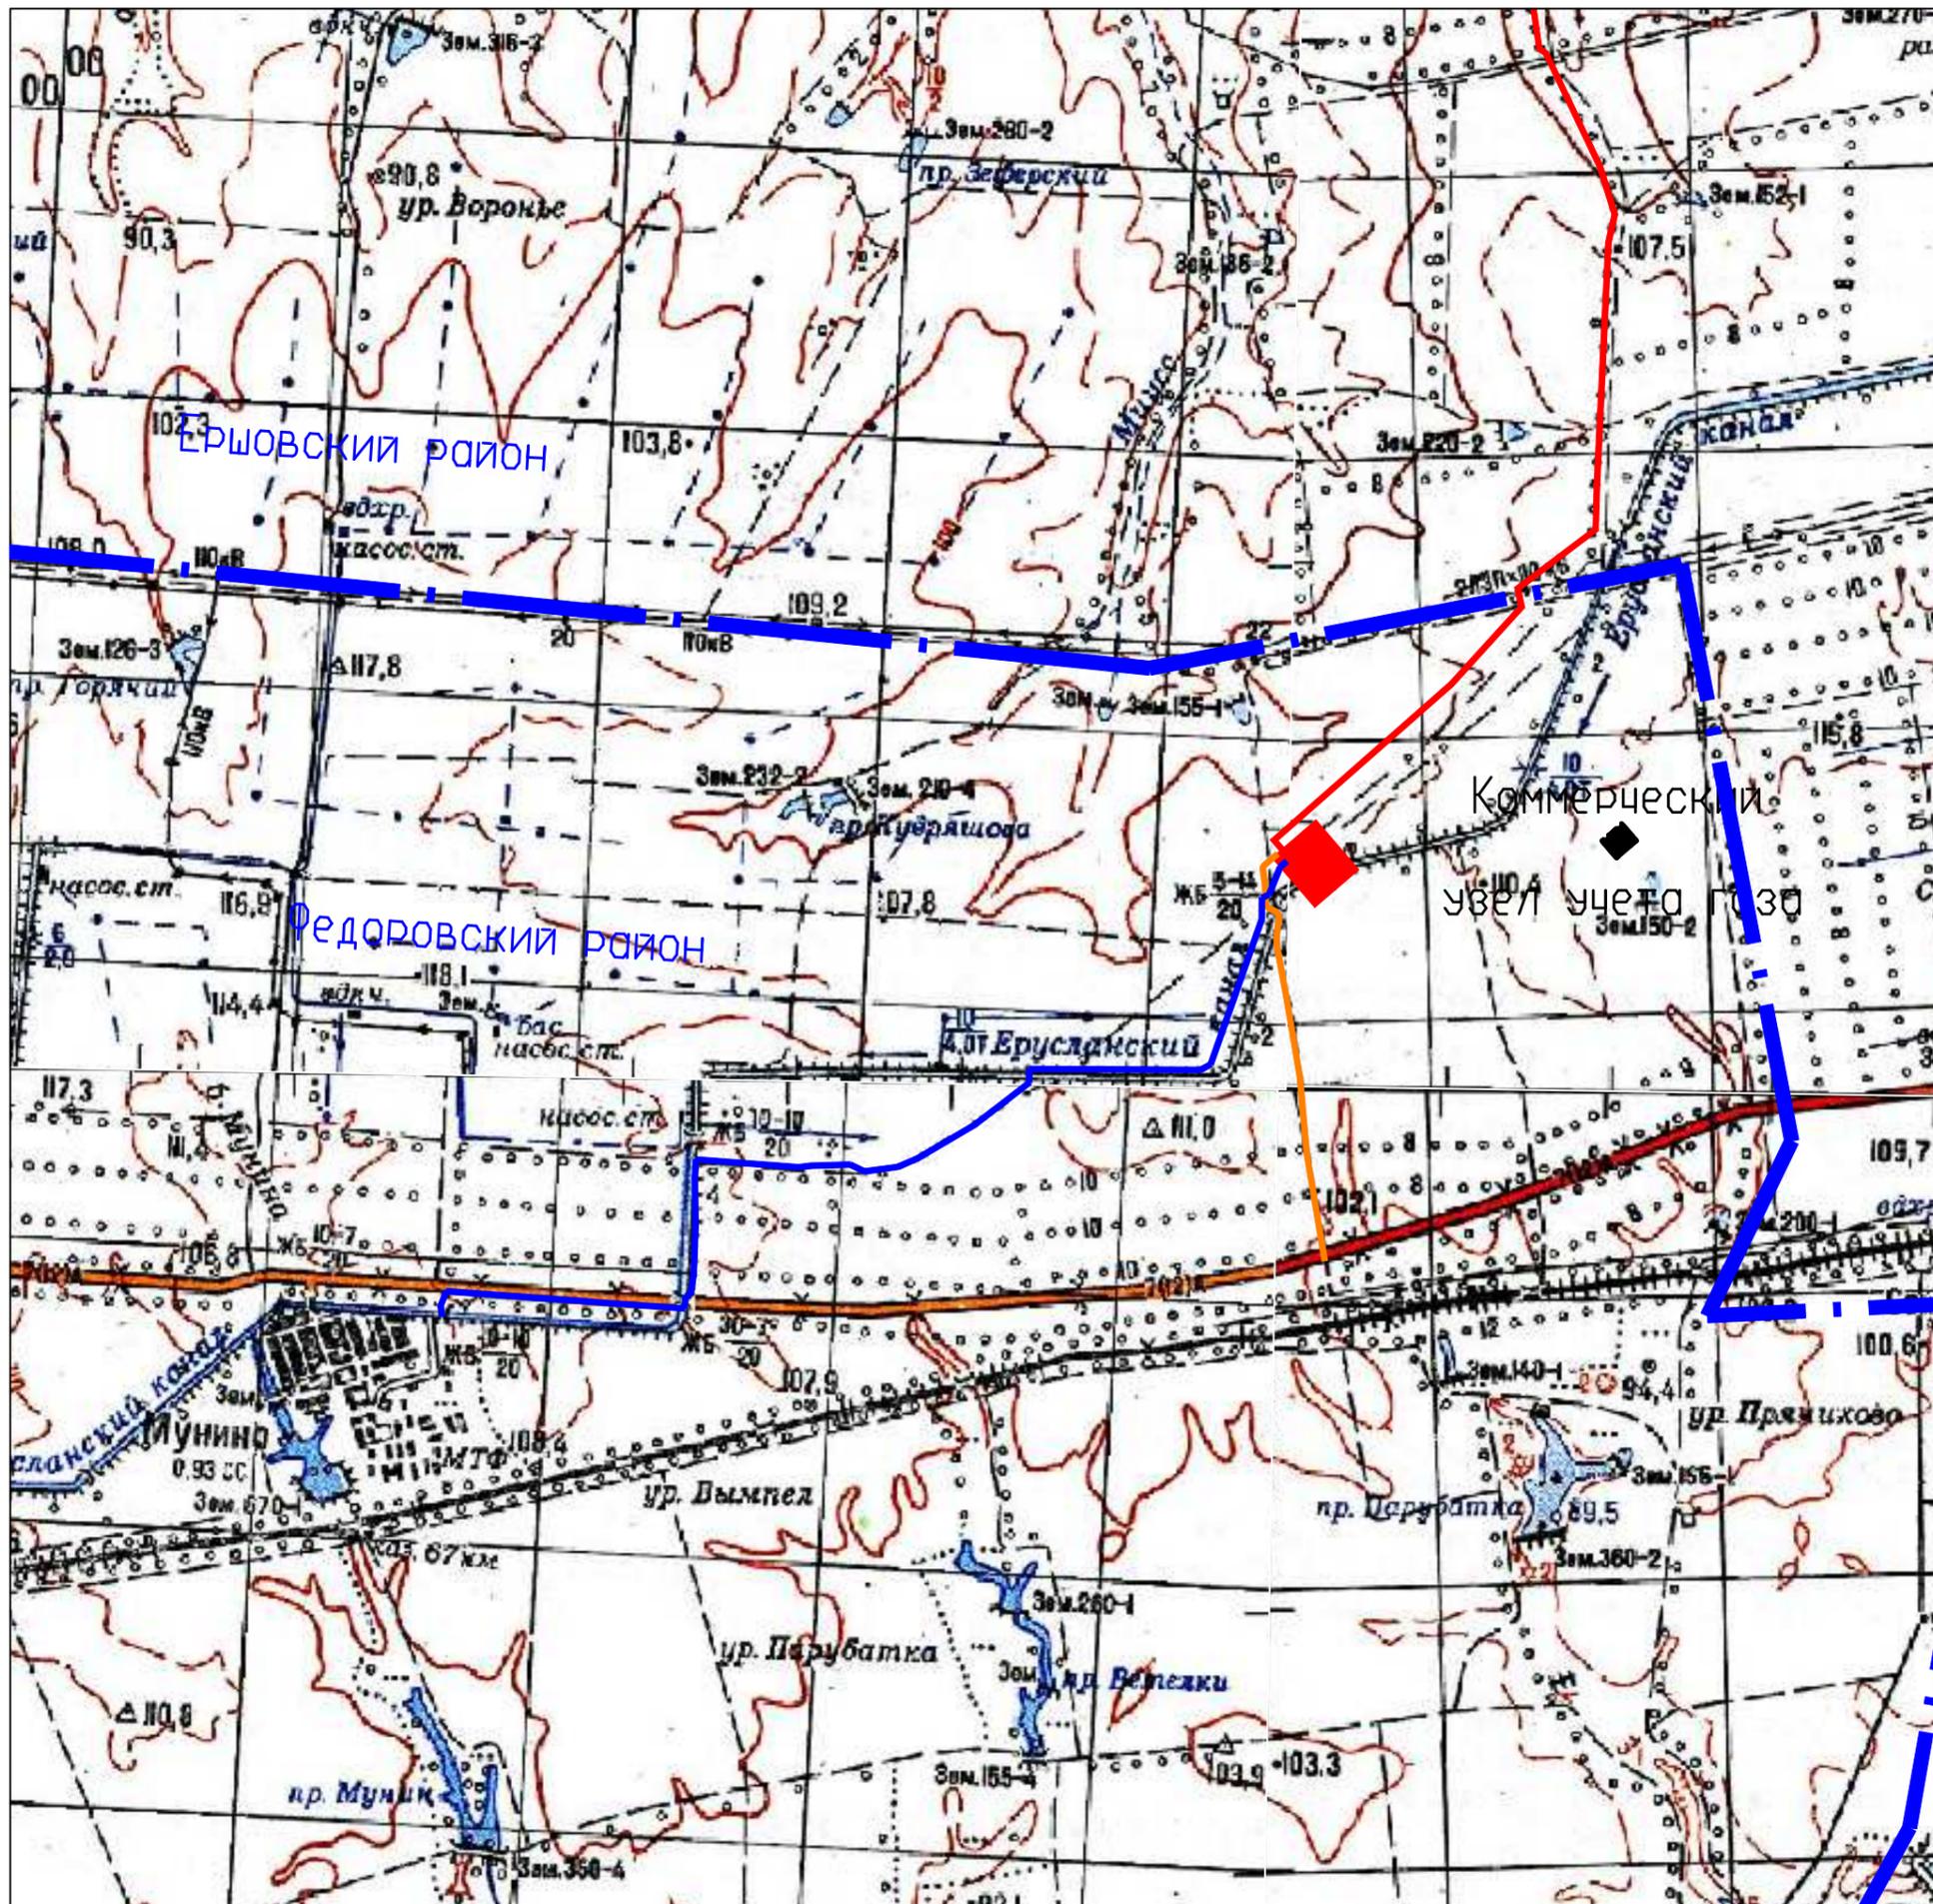

Условные обозначения:

- Проектируемая высоковольтная линия электропередач 10 кВ
- Проектируемые подъездные и внутрипромысловые дороги.
- Проектируемый газопровод

Директор		2015 г	Саратовская область, Ершовский муниципальный район, Федоровский муниципальный район.			
ООО 'Геоопцион'	Горохов Ю.А.		объект: 'Обустройство Коптевского месторождения'			
Разработал			МАСШТАБ 1:50000	СТАДИЯ	ЛИСТ	ЛИСТОВ
кадастровый инженер	Шаткова А.В.				1	1
Проверил			Ситуационный план	ООО 'Геоопцион' г. Саратов		
кадастровый инженер	Бойков Л.В.					




477800
+ 3227400

477800
+ 3227600

477800
+ 3228000

Проектируемая трасса газопровода УСП до магистрального газопровода "Газпром"

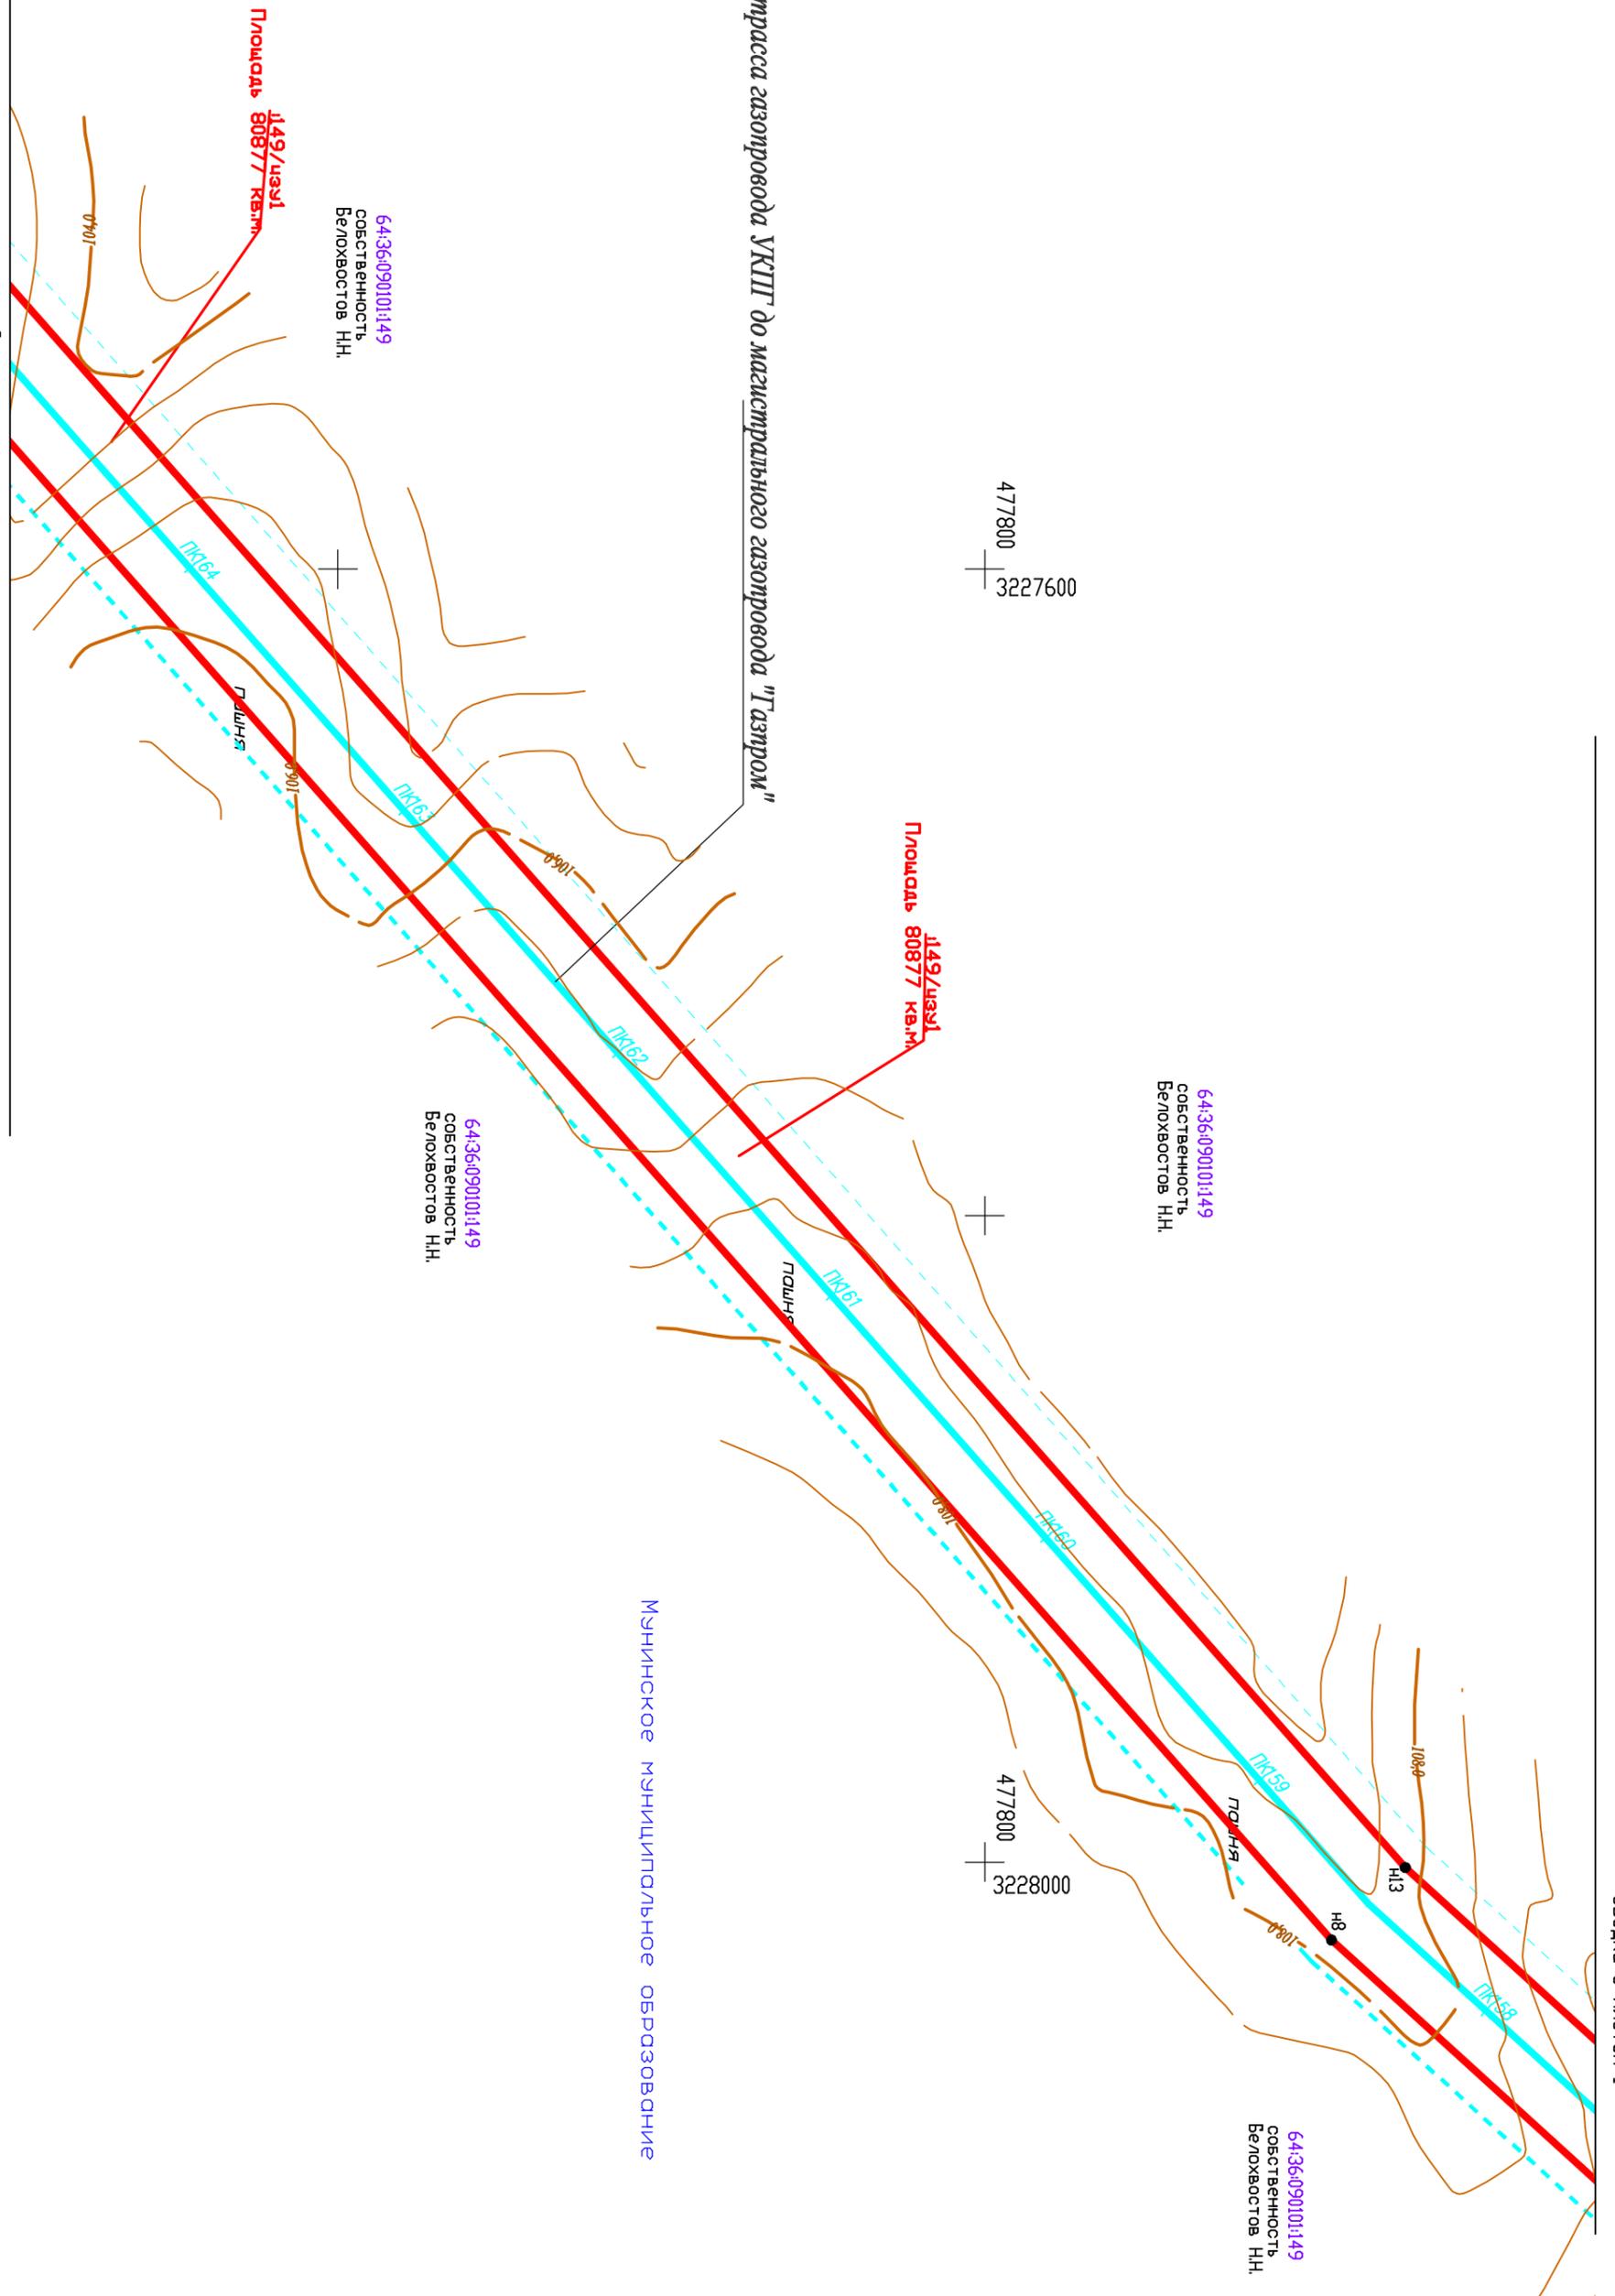

СВОДКА С ЛИСТОМ 3

СВОДКА С ЛИСТОМ 1

МУНИЦИПАЛЬНОЕ ОБРАЗОВАНИЕ


Система координат МСК-64, зона 3

ЧЕРТЕЖ	СТАДИЯ	
	ЛИСТ	ЛИСТОВ
МЕЖЕВАНИЯ ТЕРРИТОРИИ	2	17
МАСШТАБ 1:2000	ООО "ГЕОПЛИЮН" г. Саратов	



477400
3227000

Проектируемая трасса газопровода УКПГ до магистрального газопровода "Газпром"

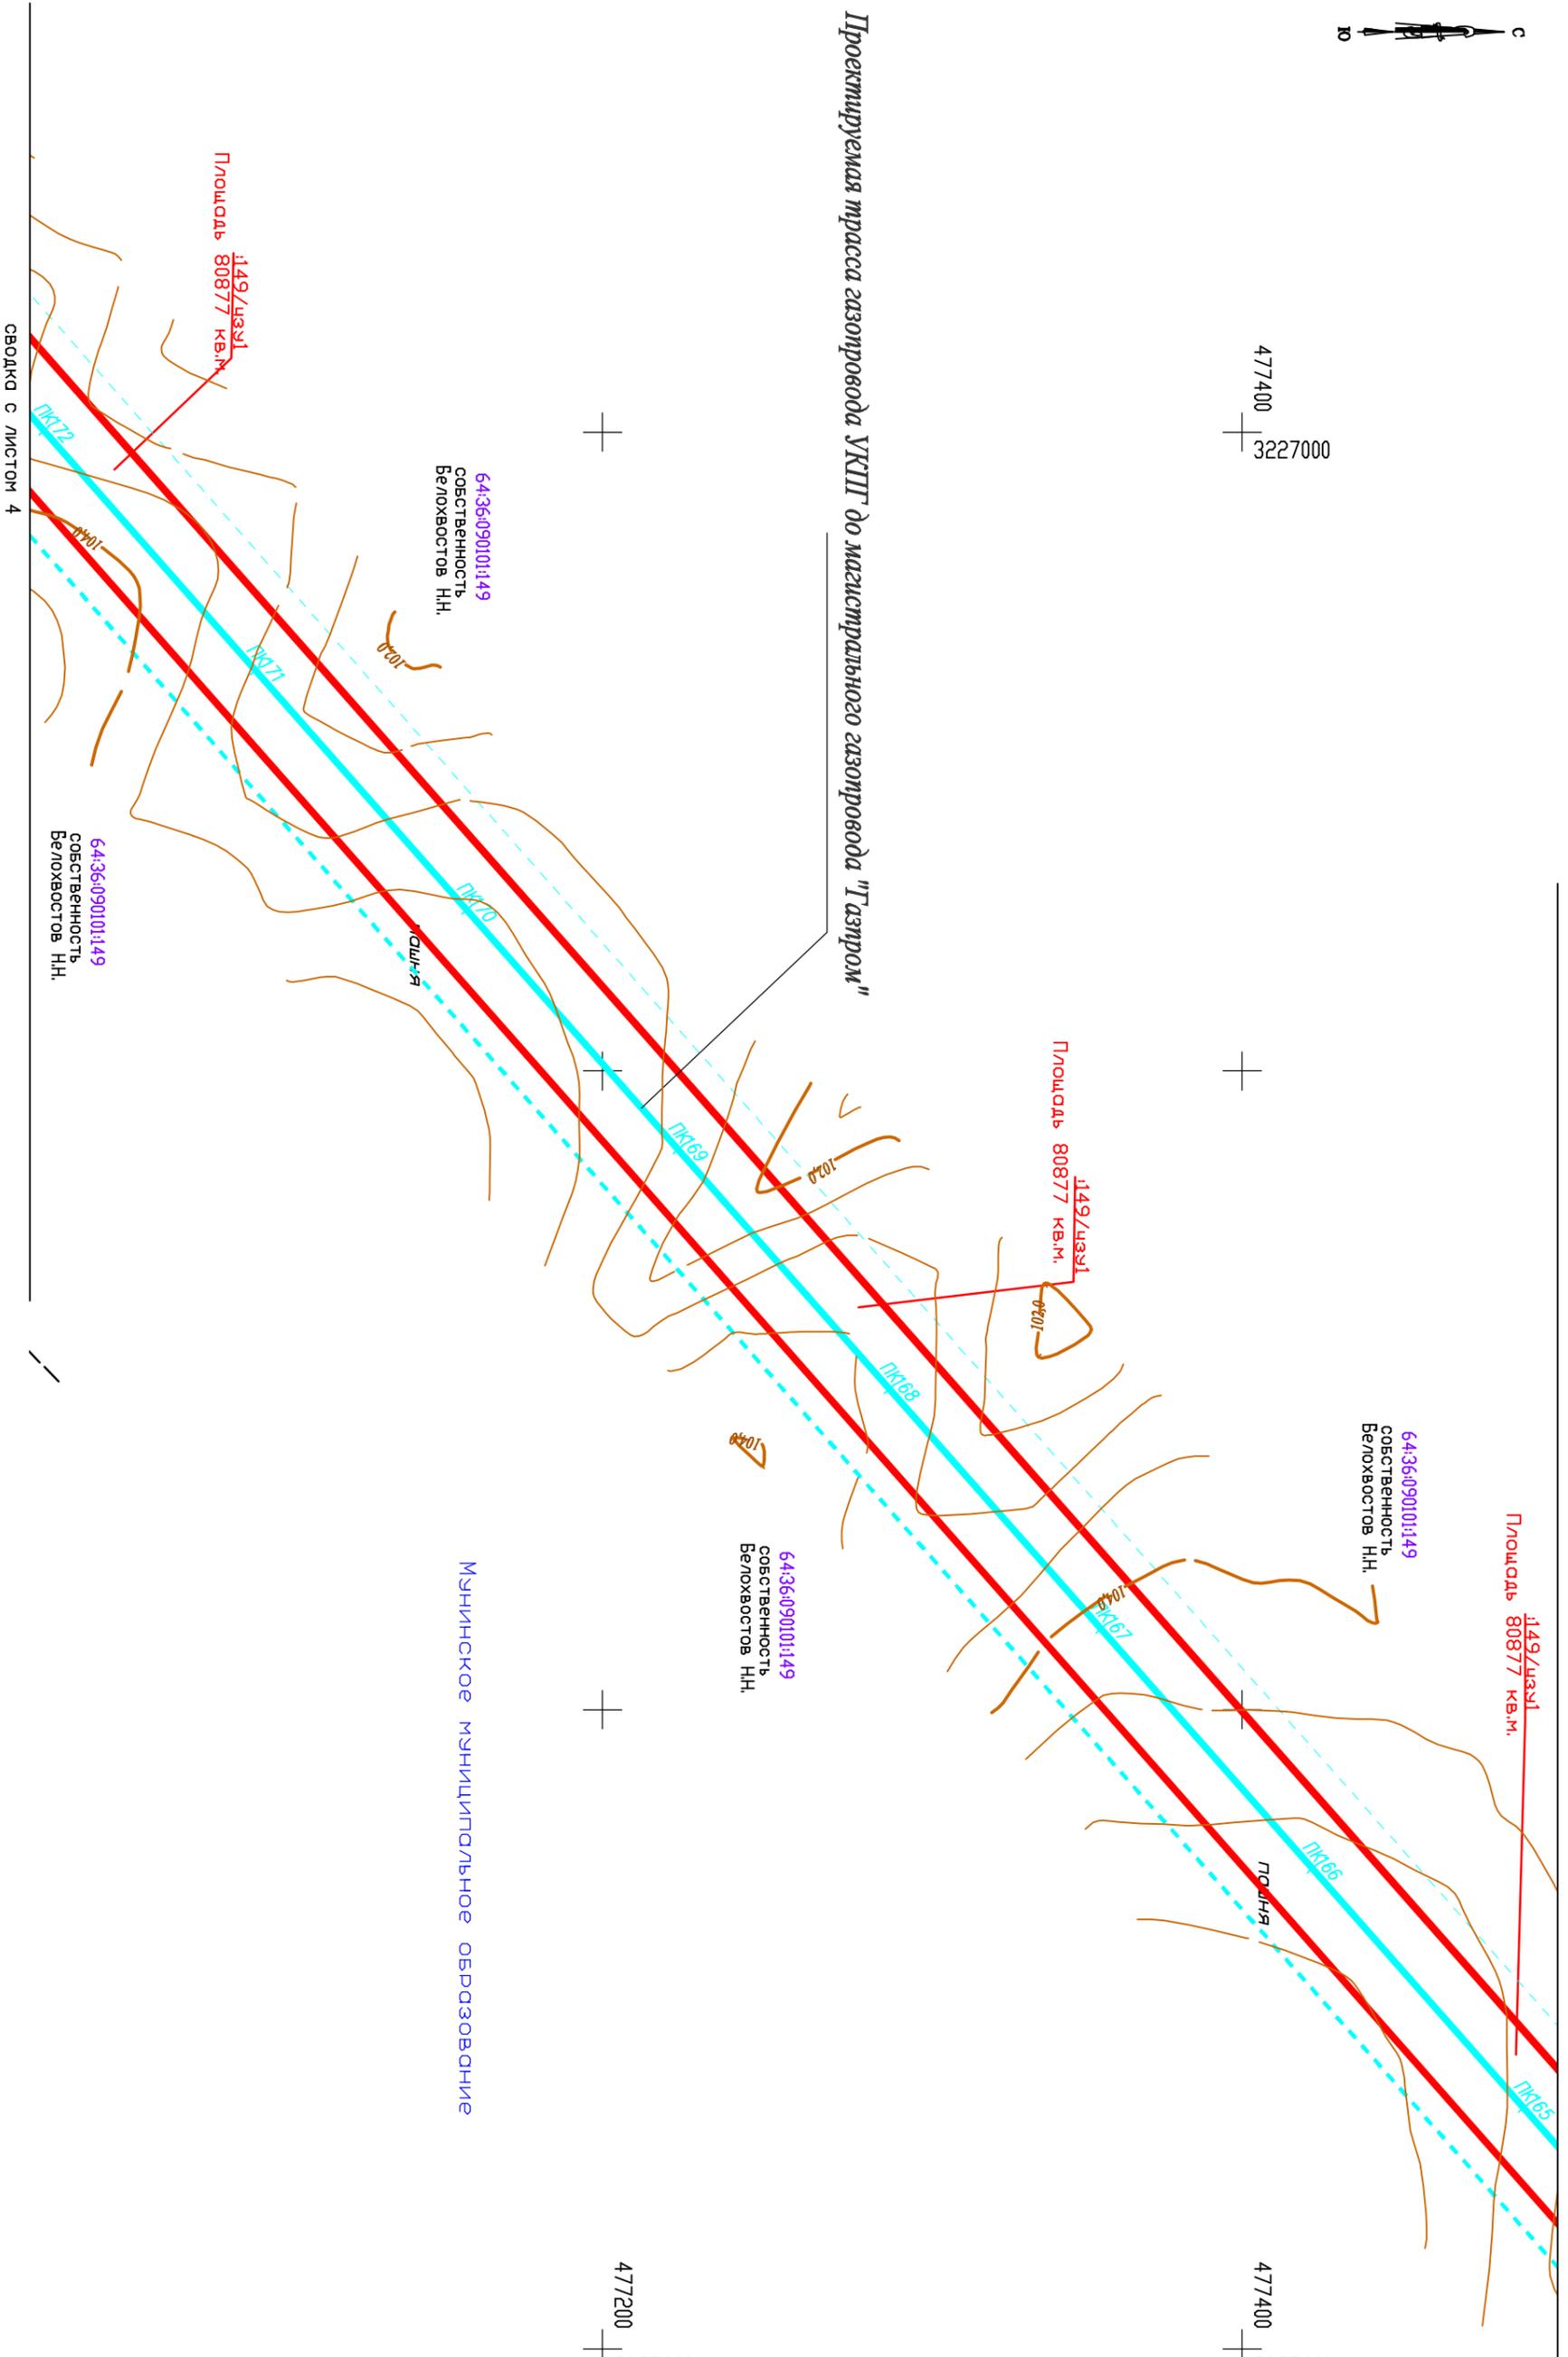

СВОДКА С ЛИСТОМ 2

477400
3227600

477200
3227600

МУНИЦИПАЛЬНОЕ ОБРАЗОВАНИЕ МЯНИНСКОЕ

СВОДКА С ЛИСТОМ 4

Система координат МСК-64, зона 3

ЧЕРТЕЖ МЕЖЕВАНИЯ ТЕРРИТОРИИ	СТАДИЯ	ЛИСТ	ЛИСТОВ
		3	17
МАСШТАБ 1:2000		ООО "ГЕОПЦИОН" г. Саратов	

сводка с листом 4



Проектируемая автодорога

115/чзз1
Площадь 14778 кв.м.

64:36:090101:149
Собственность
Белохвостов Н.Н.
149/чзз3
Площадь 48169 кв.м.

149/чзз4
Площадь 44 кв.м.

64:36:090101
Неограниченная государственная собственность.
В распоряжении администрации Мунинского муниципального образования
Федоровского муниципального района

Участок 4(2)
Площадь 7755.94 кв.м.

Собственность
Российская Федерация
64:36:090101:4
(входит в ЕЗ 64:36:000000:37)

Участок 4(3)
Площадь 4083.98 кв.м.

64:36:090101
Неограниченная государственная собственность.
В распоряжении администрации Мунинского муниципального образования
Федоровского муниципального района

64:36:090101:115
(входит в ЕЗ 64:36:090101:113)
ОДС
аренда с 25.10.2007 на 15 лет
Белохвостов Н.Н.

Мунинское муниципальное образование

476200 3227000

115/чзз1
Площадь 14778 кв.м.

Участок 4(4)
Площадь 78.48 кв.м.

64:36:090101:126
(входит в ЕЗ 64:36:090101:128)
ОДС
аренда с 26.10.2007 на 15 лет
Белохвостов Н.Н.

64:36:090101
Неограниченная государственная собственность.
В распоряжении администрации Мунинского МО
Федоровского муниципального района

128/чзз1
Площадь 28430 кв.м.

Собственность
Белохвостов Н.Н.
64:36:090101:137

137/чзз1
Площадь 74780 кв.м.

Собственность
Белохвостов Н.Н.
64:36:090101:137

сводка с листом 9

сводка с листом 6

ЧЕРТЕЖ
МЕЖЕВАНИЯ ТЕРРИТОРИИ


СТАДИЯ	ЛИСТ	ЛИСТОВ
	5	17

МАСШТАБ 1:2000

ООО "Геоопцион"
г. Саратов

Система координат МСК-64, зона 3

сводка с листом 5

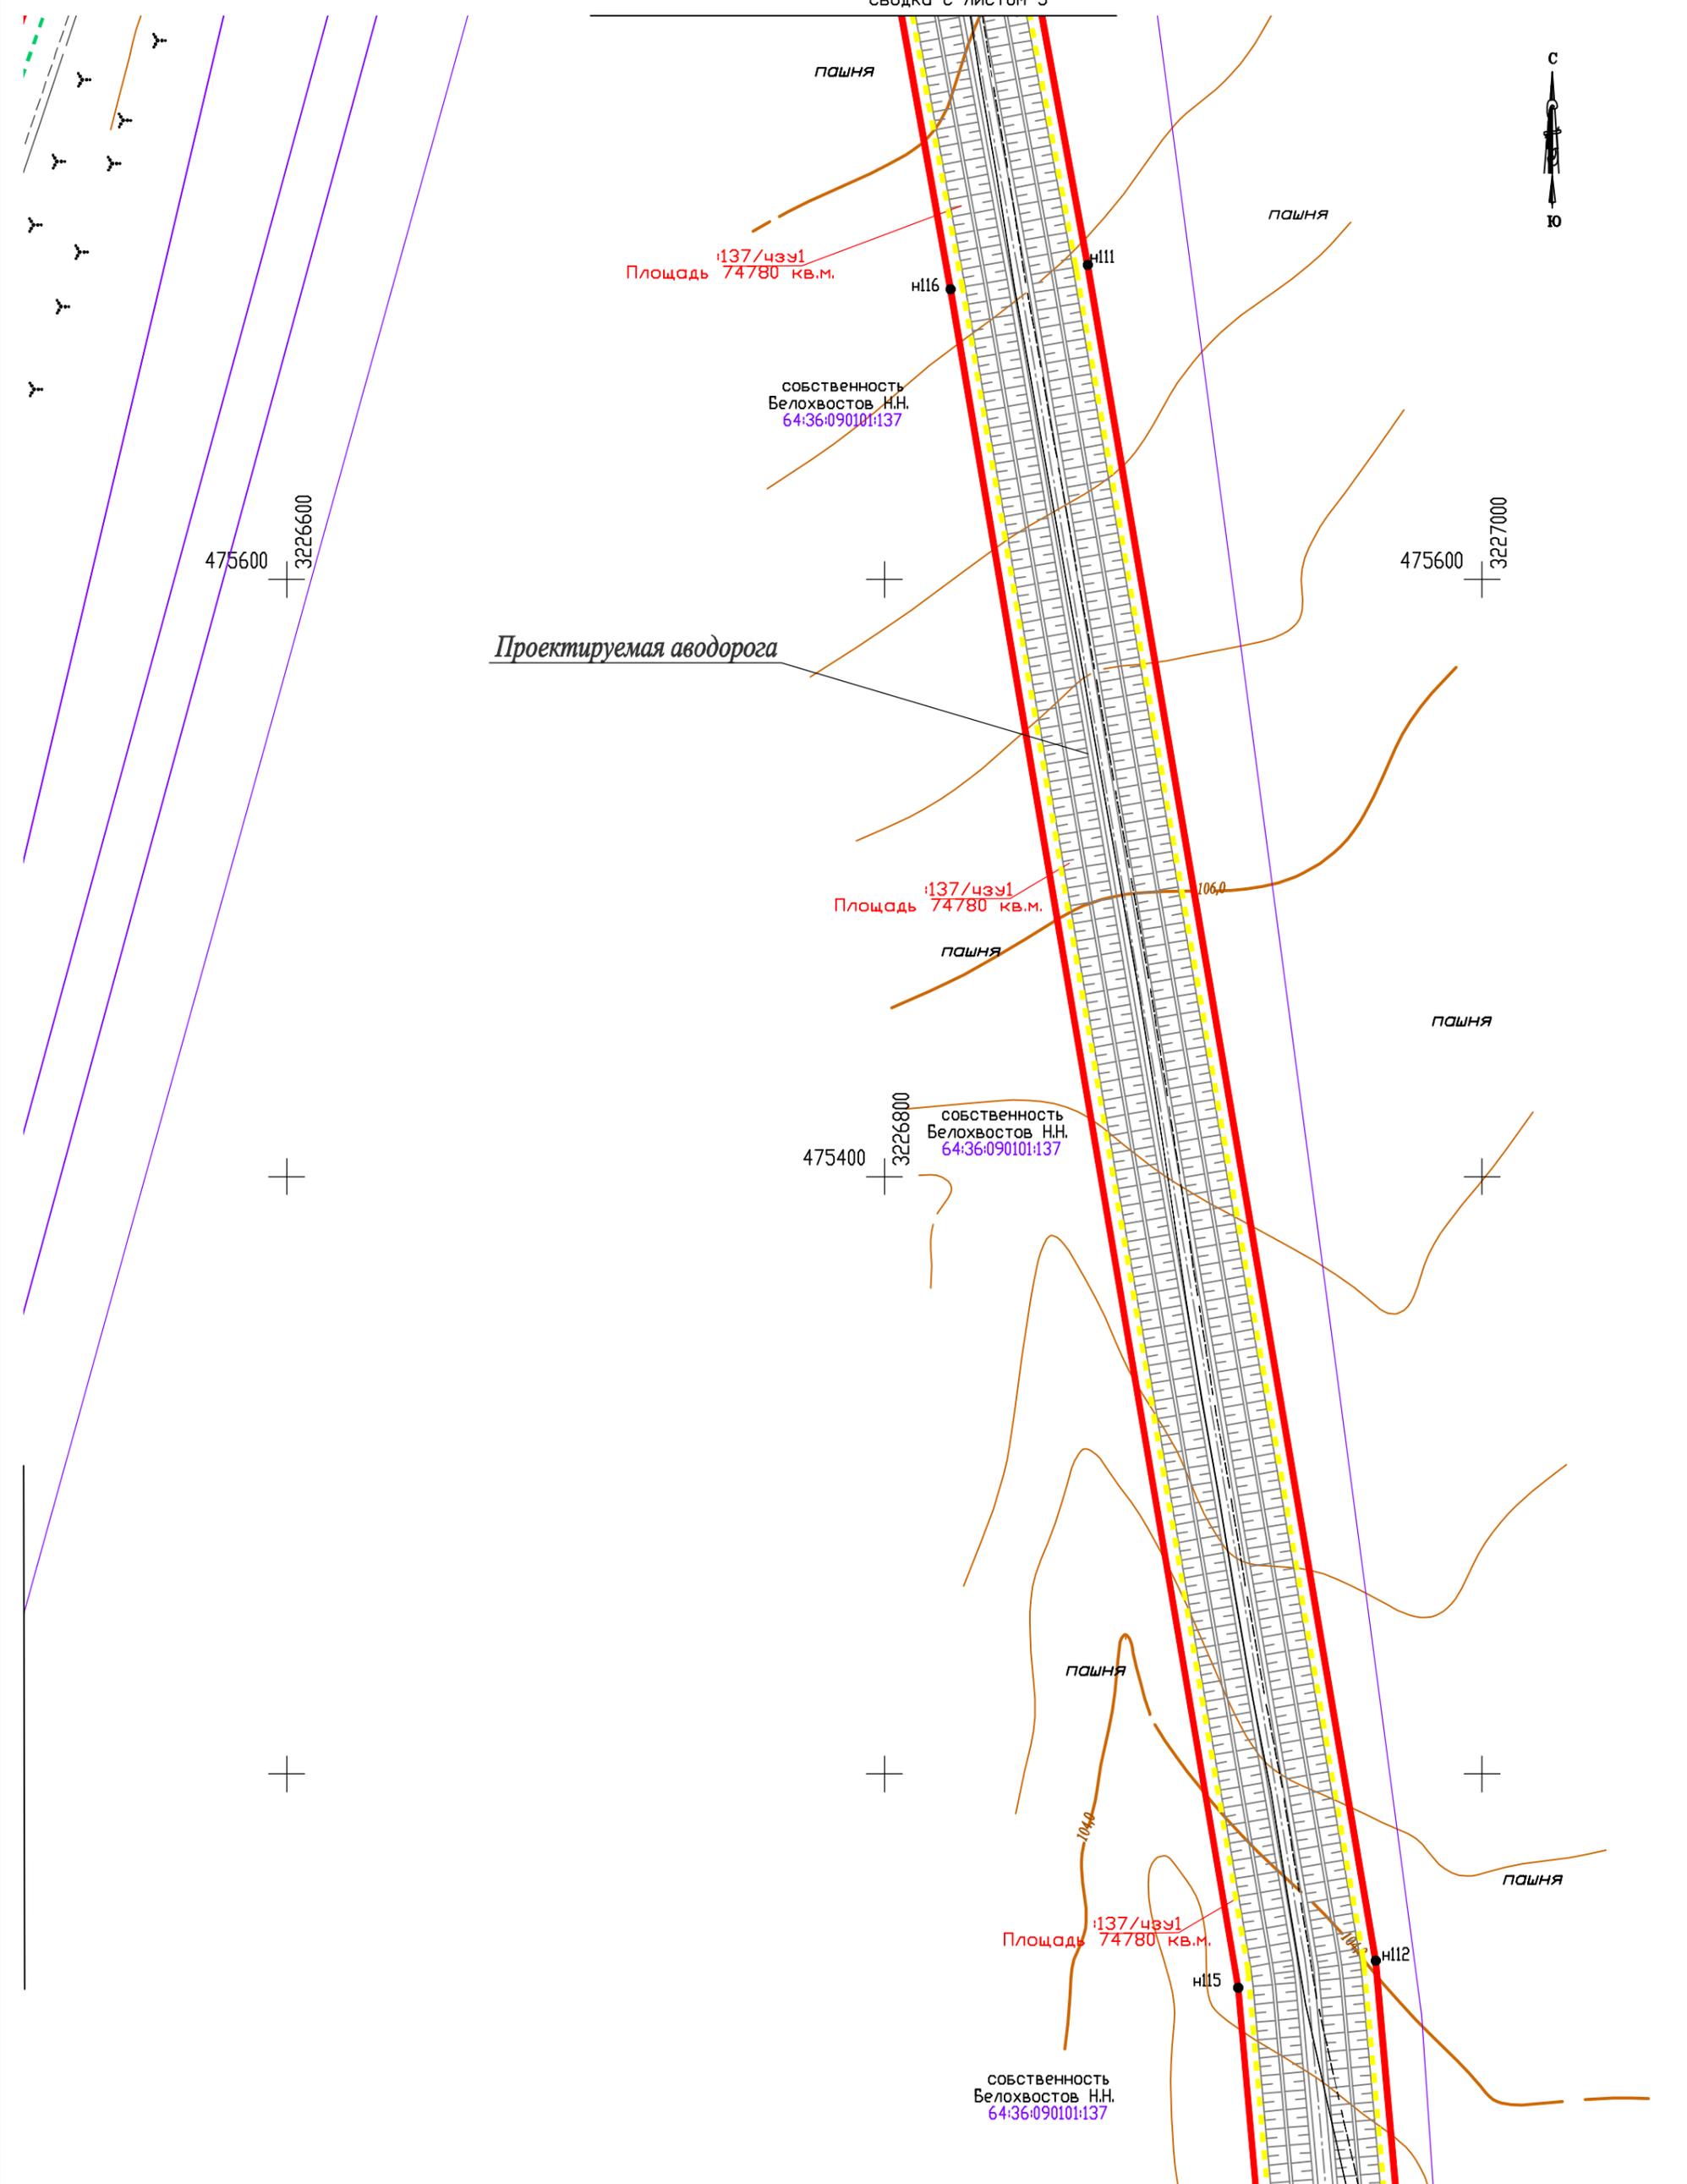

Проектируемая автострада

пашня
:137/чзз1
Площадь 74780 кв.м.

пашня
собственность
Белохвостов Н.Н.
64:36:090101:137

пашня
:137/чзз1
Площадь 74780 кв.м.

пашня

пашня

пашня
собственность
Белохвостов Н.Н.
64:36:090101:137

пашня

пашня
:137/чзз1
Площадь 74780 кв.м.

пашня
собственность
Белохвостов Н.Н.
64:36:090101:137

пашня

сводка с листом 7

ЧЕРТЕЖ
МЕЖЕВАНИЯ ТЕРРИТОРИИ

СТАДИЯ	ЛИСТ	ЛИСТОВ
	6	17

МАСШТАБ 1:2000

ООО "Геоопцион"
г. Саратов

Система координат МСК-64, зона 3

сводка с листом 6



Собственность
Белохвостов Н.Н.
64:36:090101:137

475000 + 3227200

137/чзз1
Площадь 74780 кв.м.

Проектируемая автодорога

Собственность
Белохвостов Н.Н.
64:36:090101:137

137/чзз1
Площадь 74780 кв.м.

Незграниченная государственная собственность.
В распоряжении администрации Мунинского муниципального образования
Федоровского муниципального района
Участок 4(13)
Площадь 636.30 кв.м.

474600 + 3226800

474600 + 3227200

64:00:000000:24:3У1
Площадь 2301 кв.м.

Собственность Российской Федерации
Министерство природных ресурсов и экологии Саратовской области

64:36:090102

Проектируемая автодорога

64:36:090102:35
(входит в ЕЗ 64:36:000000:96)
В распоряжении администрации
Мунинского муниципального образования
Федоровского муниципального района
в аренде на 49 лет с 26.11.2007
Белохвостов Н.Н.

96/чзз3
Площадь 13389 кв.м.

сводка с листом 8


ЧЕРТЕЖ
МЕЖЕВАНИЯ ТЕРРИТОРИИ

СТАДИЯ	ЛИСТ	ЛИСТОВ
	7	17

МАСШТАБ 1:2000

ООО "Геоопцион"
г. Саратов

Система координат МСК-64, зона 3

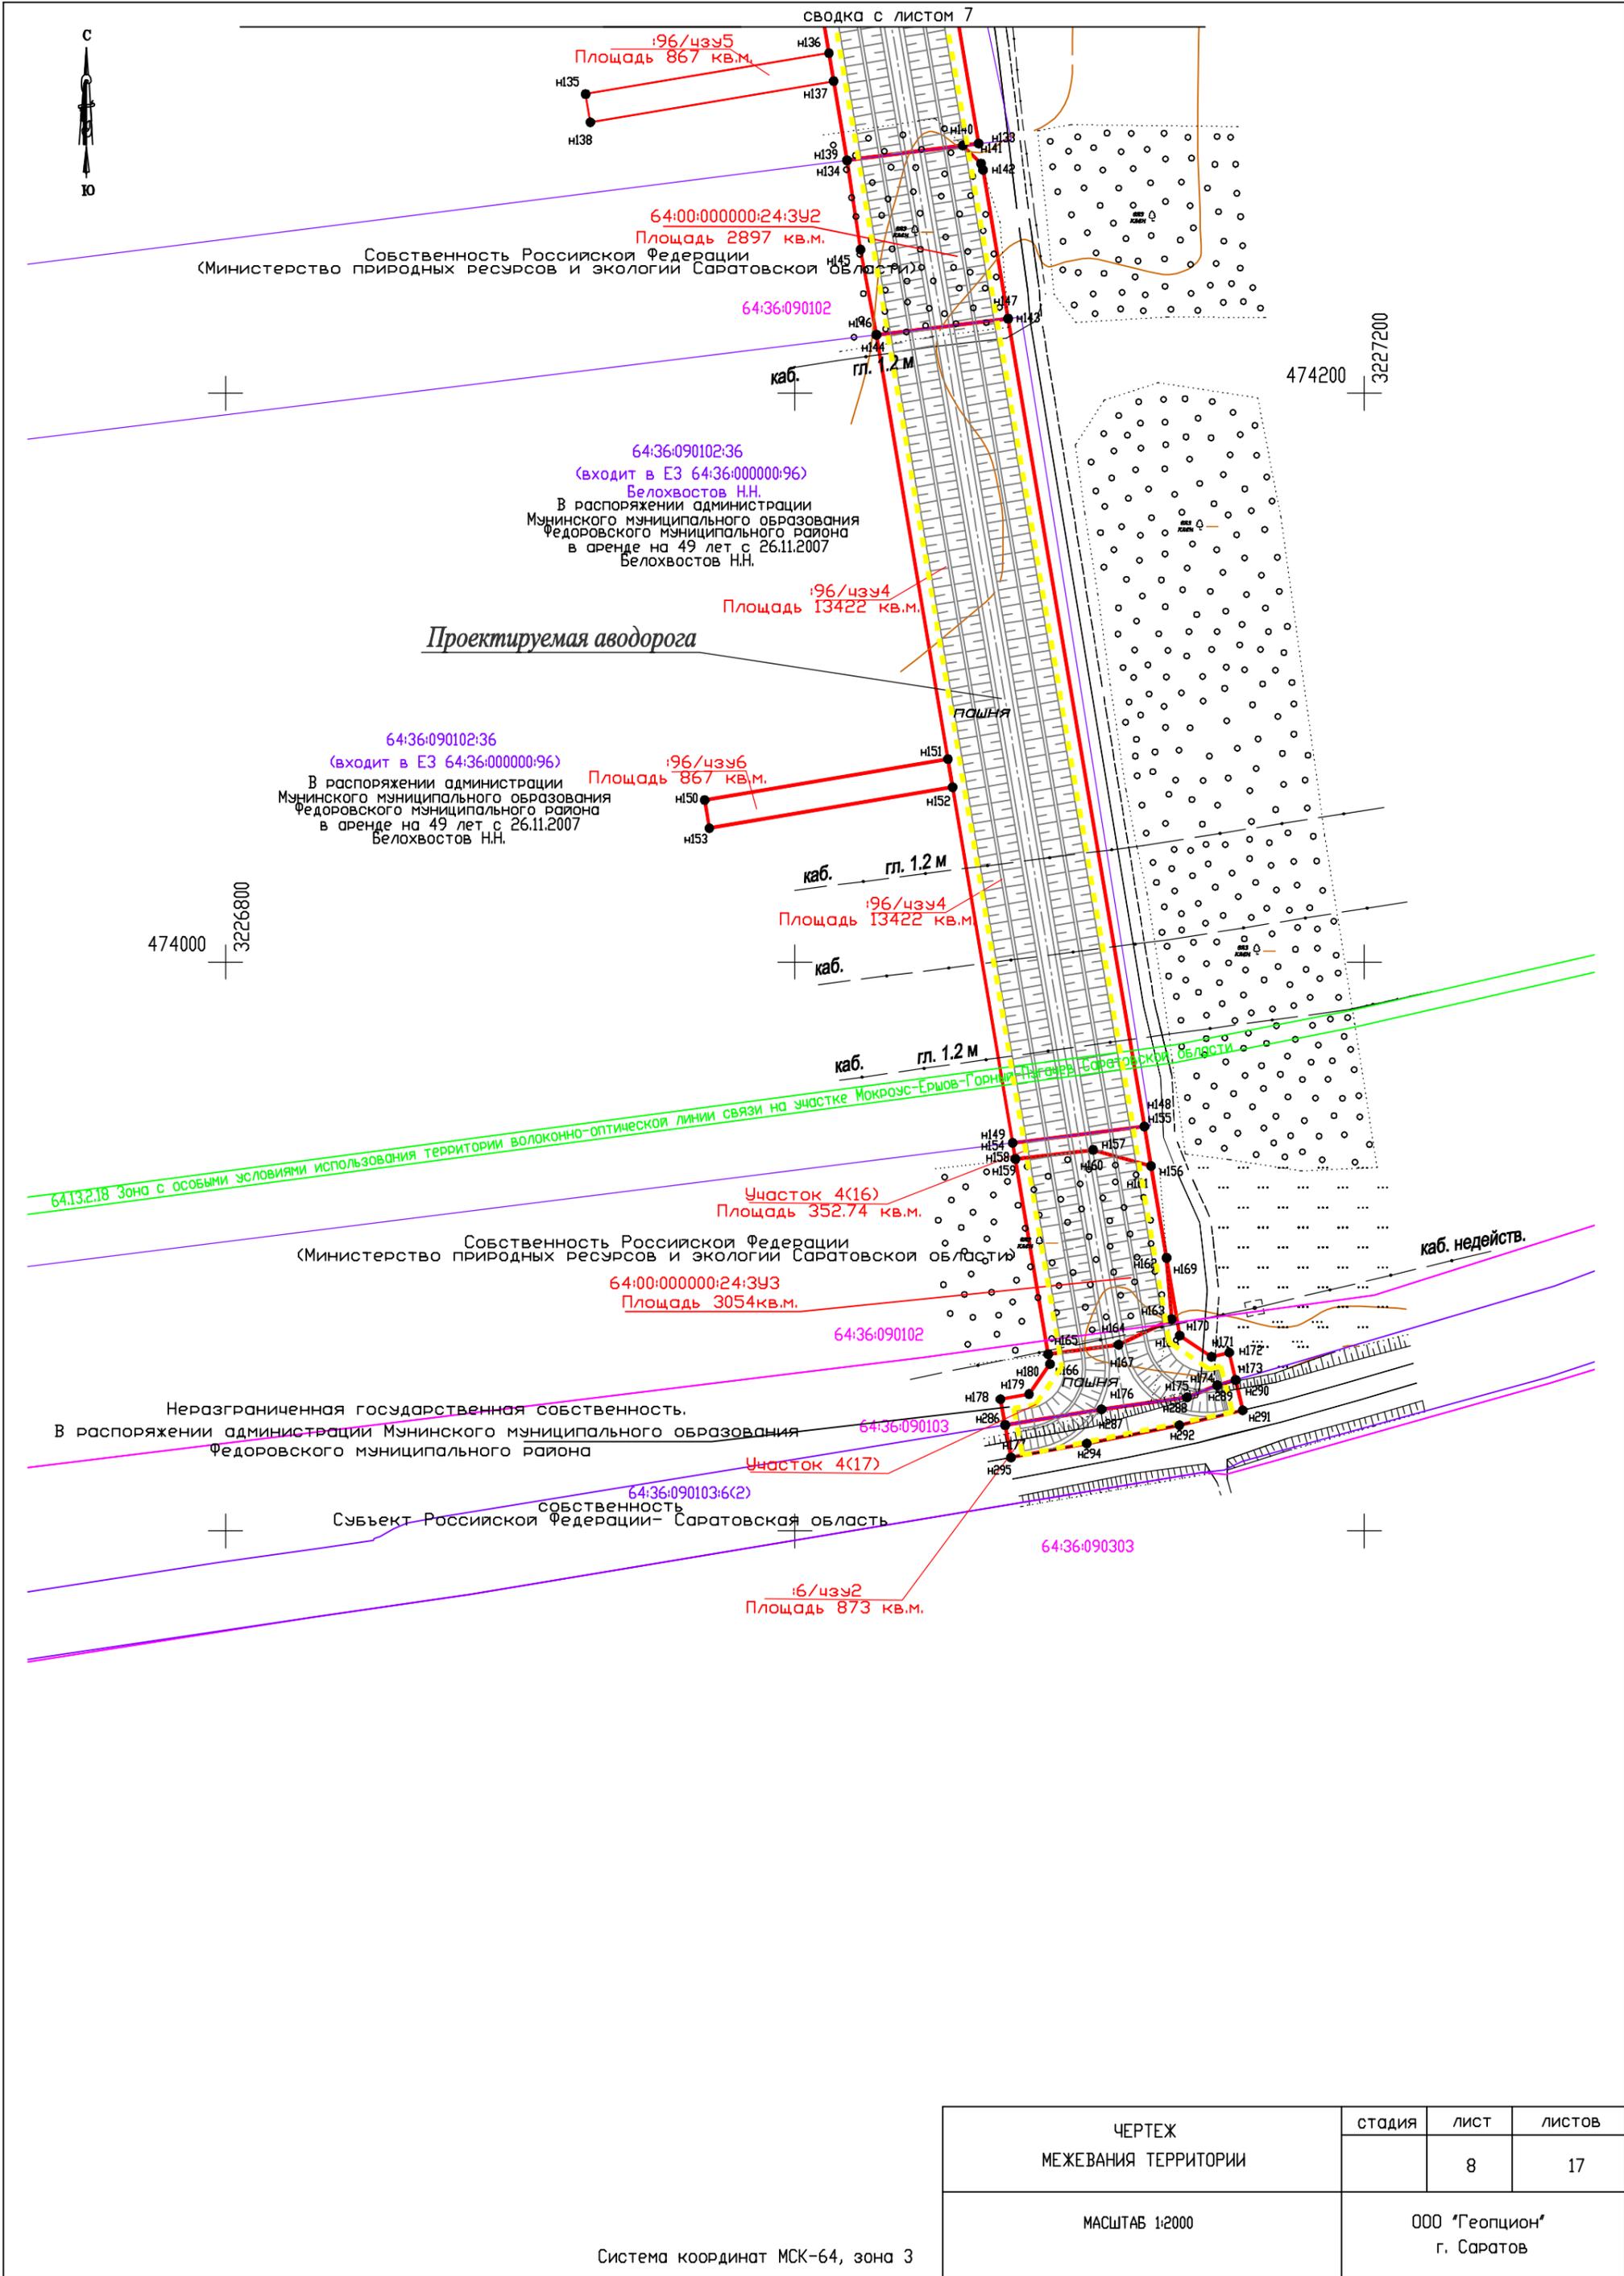

Сводка с листом 7
 :96/чзз5
 Площадь 867 кв.м.
 64:00:000000:24:3У2
 Площадь 2897 кв.м.
 Собственность Российской Федерации
 (Министерство природных ресурсов и экологии Саратовской области)

64:36:090102
 каб. гл. 1.2 м
 :96/чзз4
 Площадь 13422 кв.м.
 64:36:090102:36
 (входит в ЕЗ 64:36:000000:96)
 Белохвостов Н.Н.
 В распоряжении администрации
 Муинского муниципального образования
 Федоровского муниципального района
 в аренде на 49 лет с 26.11.2007
 Белохвостов Н.Н.

Проектируемая автодорога

64:36:090102:36
 (входит в ЕЗ 64:36:000000:96)
 В распоряжении администрации
 Муинского муниципального образования
 Федоровского муниципального района
 в аренде на 49 лет с 26.11.2007
 Белохвостов Н.Н.
 :96/чзз6
 Площадь 867 кв.м.

каб. гл. 1.2 м
 :96/чзз4
 Площадь 13422 кв.м.

каб. гл. 1.2 м

64.13.2.18 Зона с особыми условиями использования территории волоконно-оптической линии связи на участке Мокроус-Ершов-Горный-Пугачев Саратовской области

Участок 4(16)
 Площадь 352.74 кв.м.

Собственность Российской Федерации
 (Министерство природных ресурсов и экологии Саратовской области)

64:00:000000:24:3У3
 Площадь 3054 кв.м.


Неразграниченная государственная собственность.
 В распоряжении администрации Муинского муниципального образования
 Федоровского муниципального района

64:36:090103
 Участок 4(17)
 64:36:090103:6(2)
 Собственность
 Субъект Российской Федерации - Саратовская область

:6/чзз2
 Площадь 873 кв.м.

ЧЕРТЕЖ МЕЖЕВАНИЯ ТЕРРИТОРИИ	СТАДИЯ	ЛИСТ	ЛИСТОВ
		8	17
МАСШТАБ 1:2000		ООО "Геопцион" г. Саратов	

Система координат МСК-64, зона 3

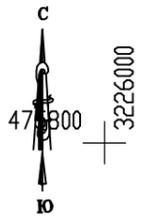

64:36:090101:126
 (входит в ЕЗ 64:36:090101:128)
 ОДС
 аренда с 26.10.2007 на 15 лет
 Белохвостов Н.Н.

128/чзз1
 Площадь 28430 кв.м.

Проектируемая ВЛ 10 кВ

128/чзз1
 Площадь 28430 кв.м.

128/чзз1
 Площадь 28430 кв.м.

64:36:090101:126
 (входит в ЕЗ 64:36:090101:128)
 ОДС
 аренда с 26.10.2007 на 15 лет
 Белохвостов Н.Н.

64:36:090101

СВОДКА С ЛИСТОМ 10


СВОДКА С ЛИСТОМ 5

ЧЕРТЕЖ МЕЖЕВАНИЯ ТЕРРИТОРИИ	СТАДИЯ	ЛИСТ	ЛИСТОВ
		9	17
МАСШТАБ 1:2000		ООО "Геоопцион" г. Саратов	

Система координат МСК-64, зона 3



СВОДКА С ЛИСТОМ 11

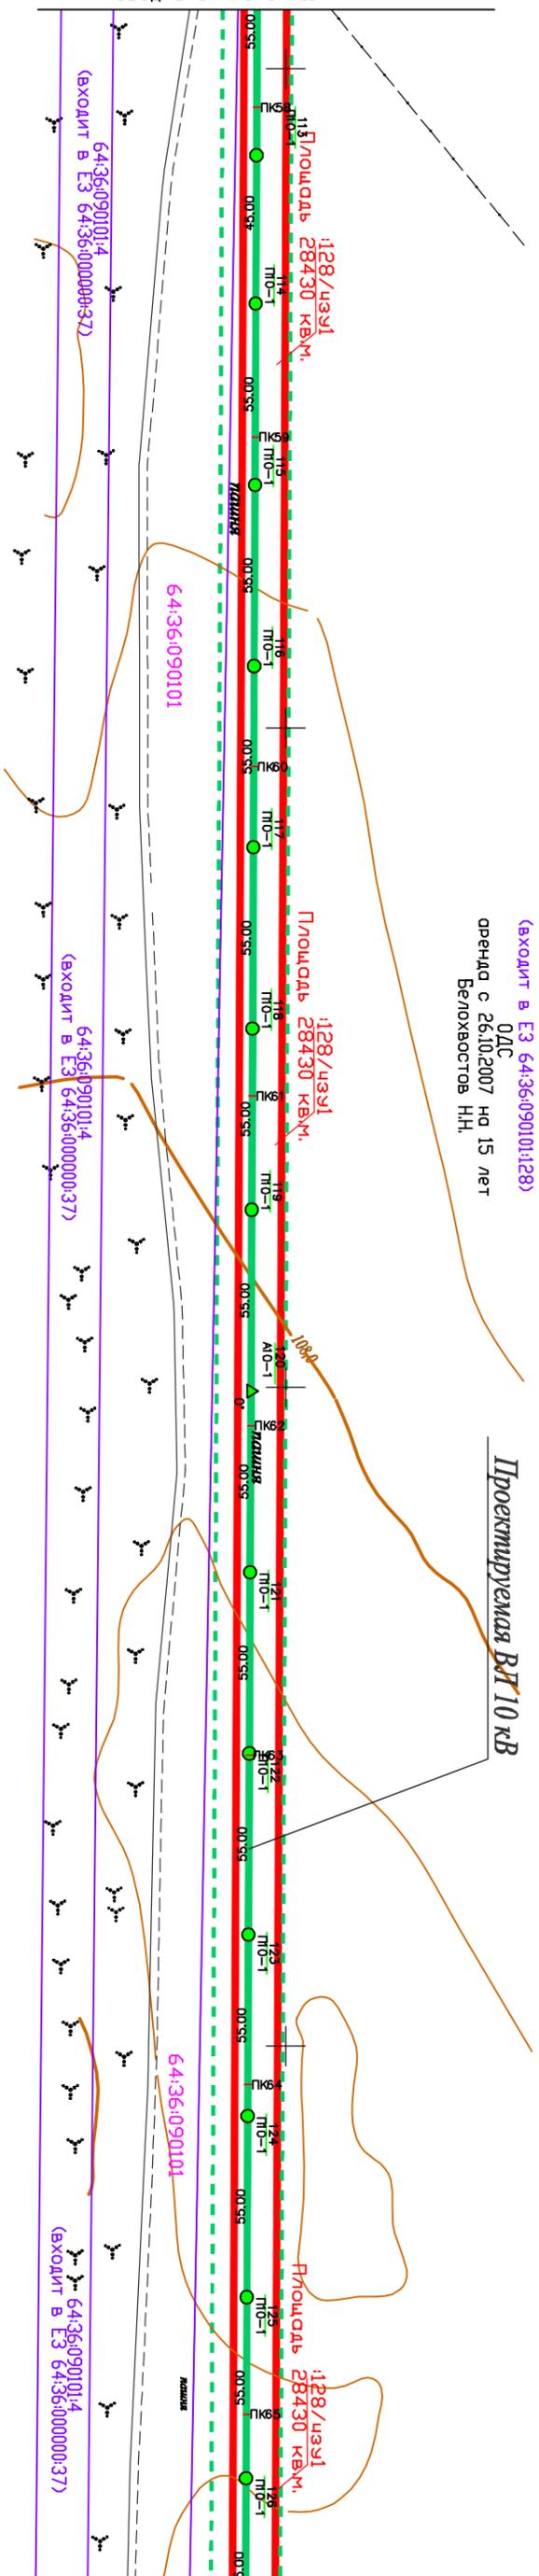

64:36:090101:126
(входит в ЕЗ 64:36:0000000:37)
ОДС
оренда с 26.10.2007 на 15 лет
Белохвостов НН

Проектируемая ВЛ 10 кВ

64:36:090101:135

3225200
475000



475000
3225800

СВОДКА С ЛИСТОМ 9

СТОЛБИ	ЛИСТ	ЛИСТОВ
МЕЖЕВАЯ ТЕРРИТОРИЯ	10	17
НАСЛТАБ 1:2000		
000 "Геолцион" Г. Саратов		

Система координат МСК-64, зона 3

64:36:090101:126
 (входит в ЕЗ 64:36:090101:128)
 ОПС
 аренда с 26.10.2007 на 15 лет
 Белохвостов Н.И.



475200
 3224600

Неразграниченная государственная собственность.
 В распоряжении администрации муниципального образования
 Федоровского муниципального района

Неразграниченная государственная собственность.
 В распоряжении администрации муниципального образования
 Федоровского муниципального района

Собственность
 Российской Федерации
 (входит в ЕЗ 64:36:000000:379)
 Участок 4(5)
 Площадь 513,32 кв.м.

Участок 4(5)
 Площадь 371,13 кв.м.

64:36:090101:135
 0/0С
 аренда с 15.04.10 по 15.04.2059
 Белохвостов Н.И.

Площадь 974,42 кв.м.

Проектируемая ВЛ 10 кВ


475000
 3224600

475000
 3225000

64:36:090101:135
 аренда с 15.04.10 по 15.04.2059
 Белохвостов Н.И.

Площадь 974,42 кв.м.

64:36:090101:135
 аренда с 15.04.10 по 15.04.2059
 Белохвостов Н.И.

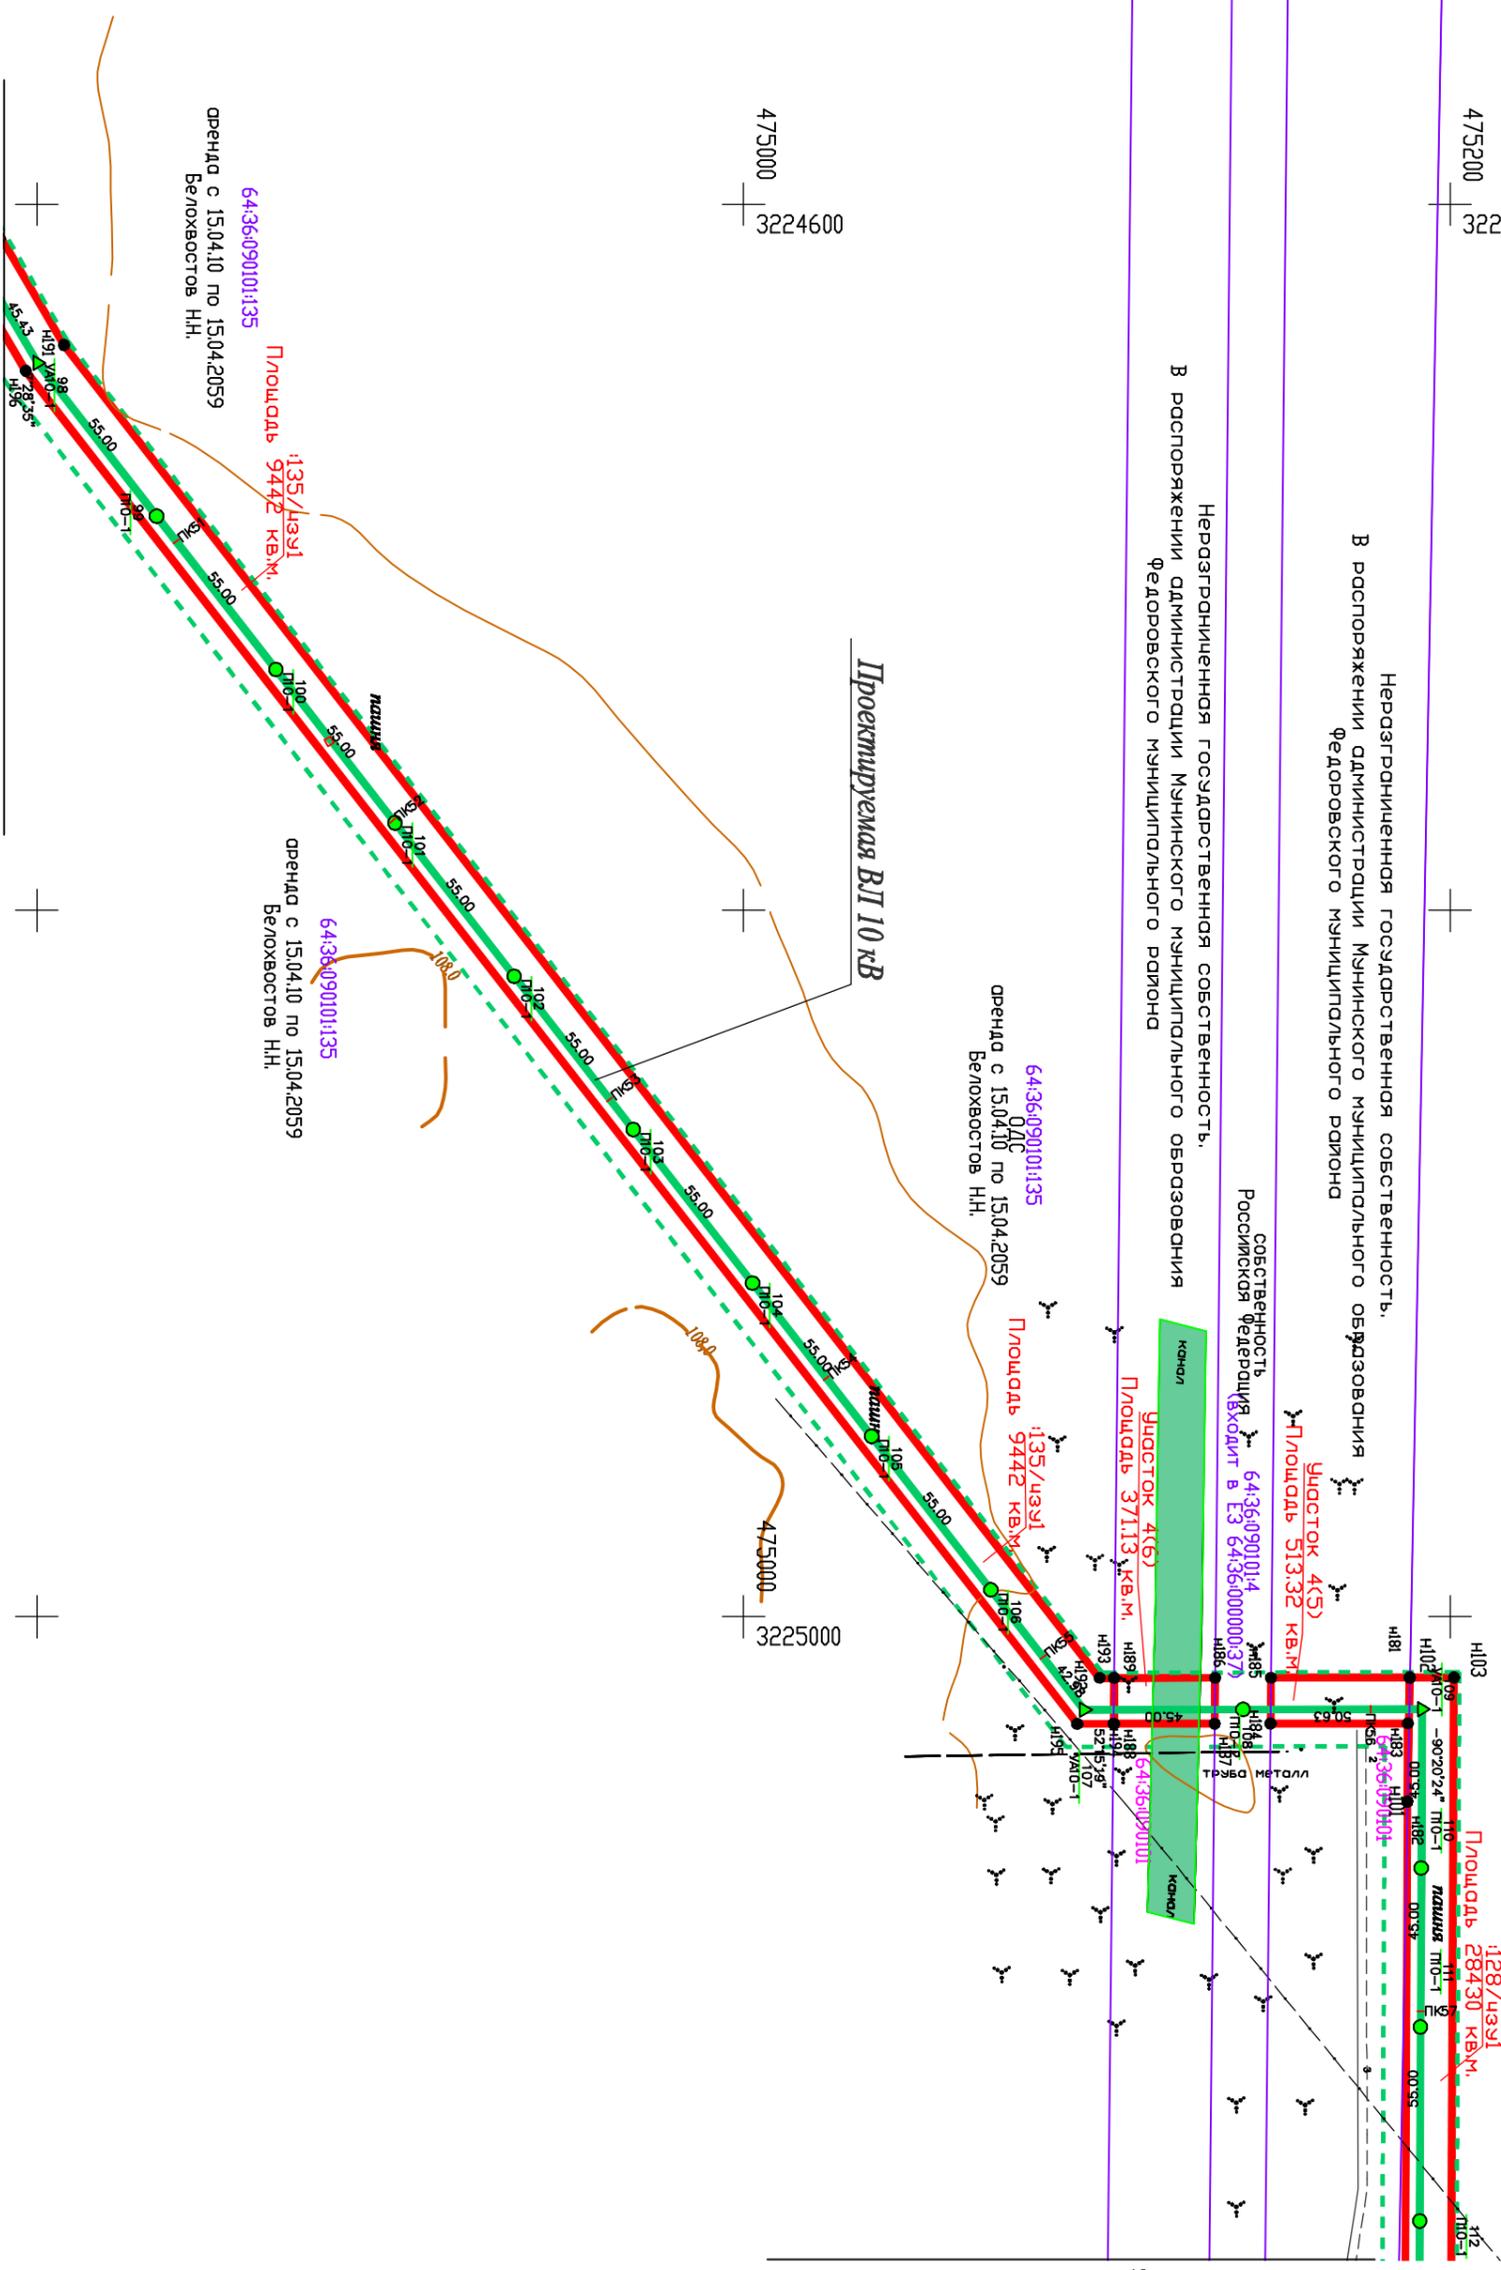


СВОДКА С ЛИСТОМ 12

СВОДКА С ЛИСТОМ 10

МЕЖЕВАЯ ТЕРРИТОРИЯ	ЧЕРТЕЖ	СТОЛБЯ	ЛИСТ	ЛИСТОВ
			11	17
НАШТАБ 1:2000		ООО "Геоплюс" г. Саратов		

Система координат МСК-64, зона 3

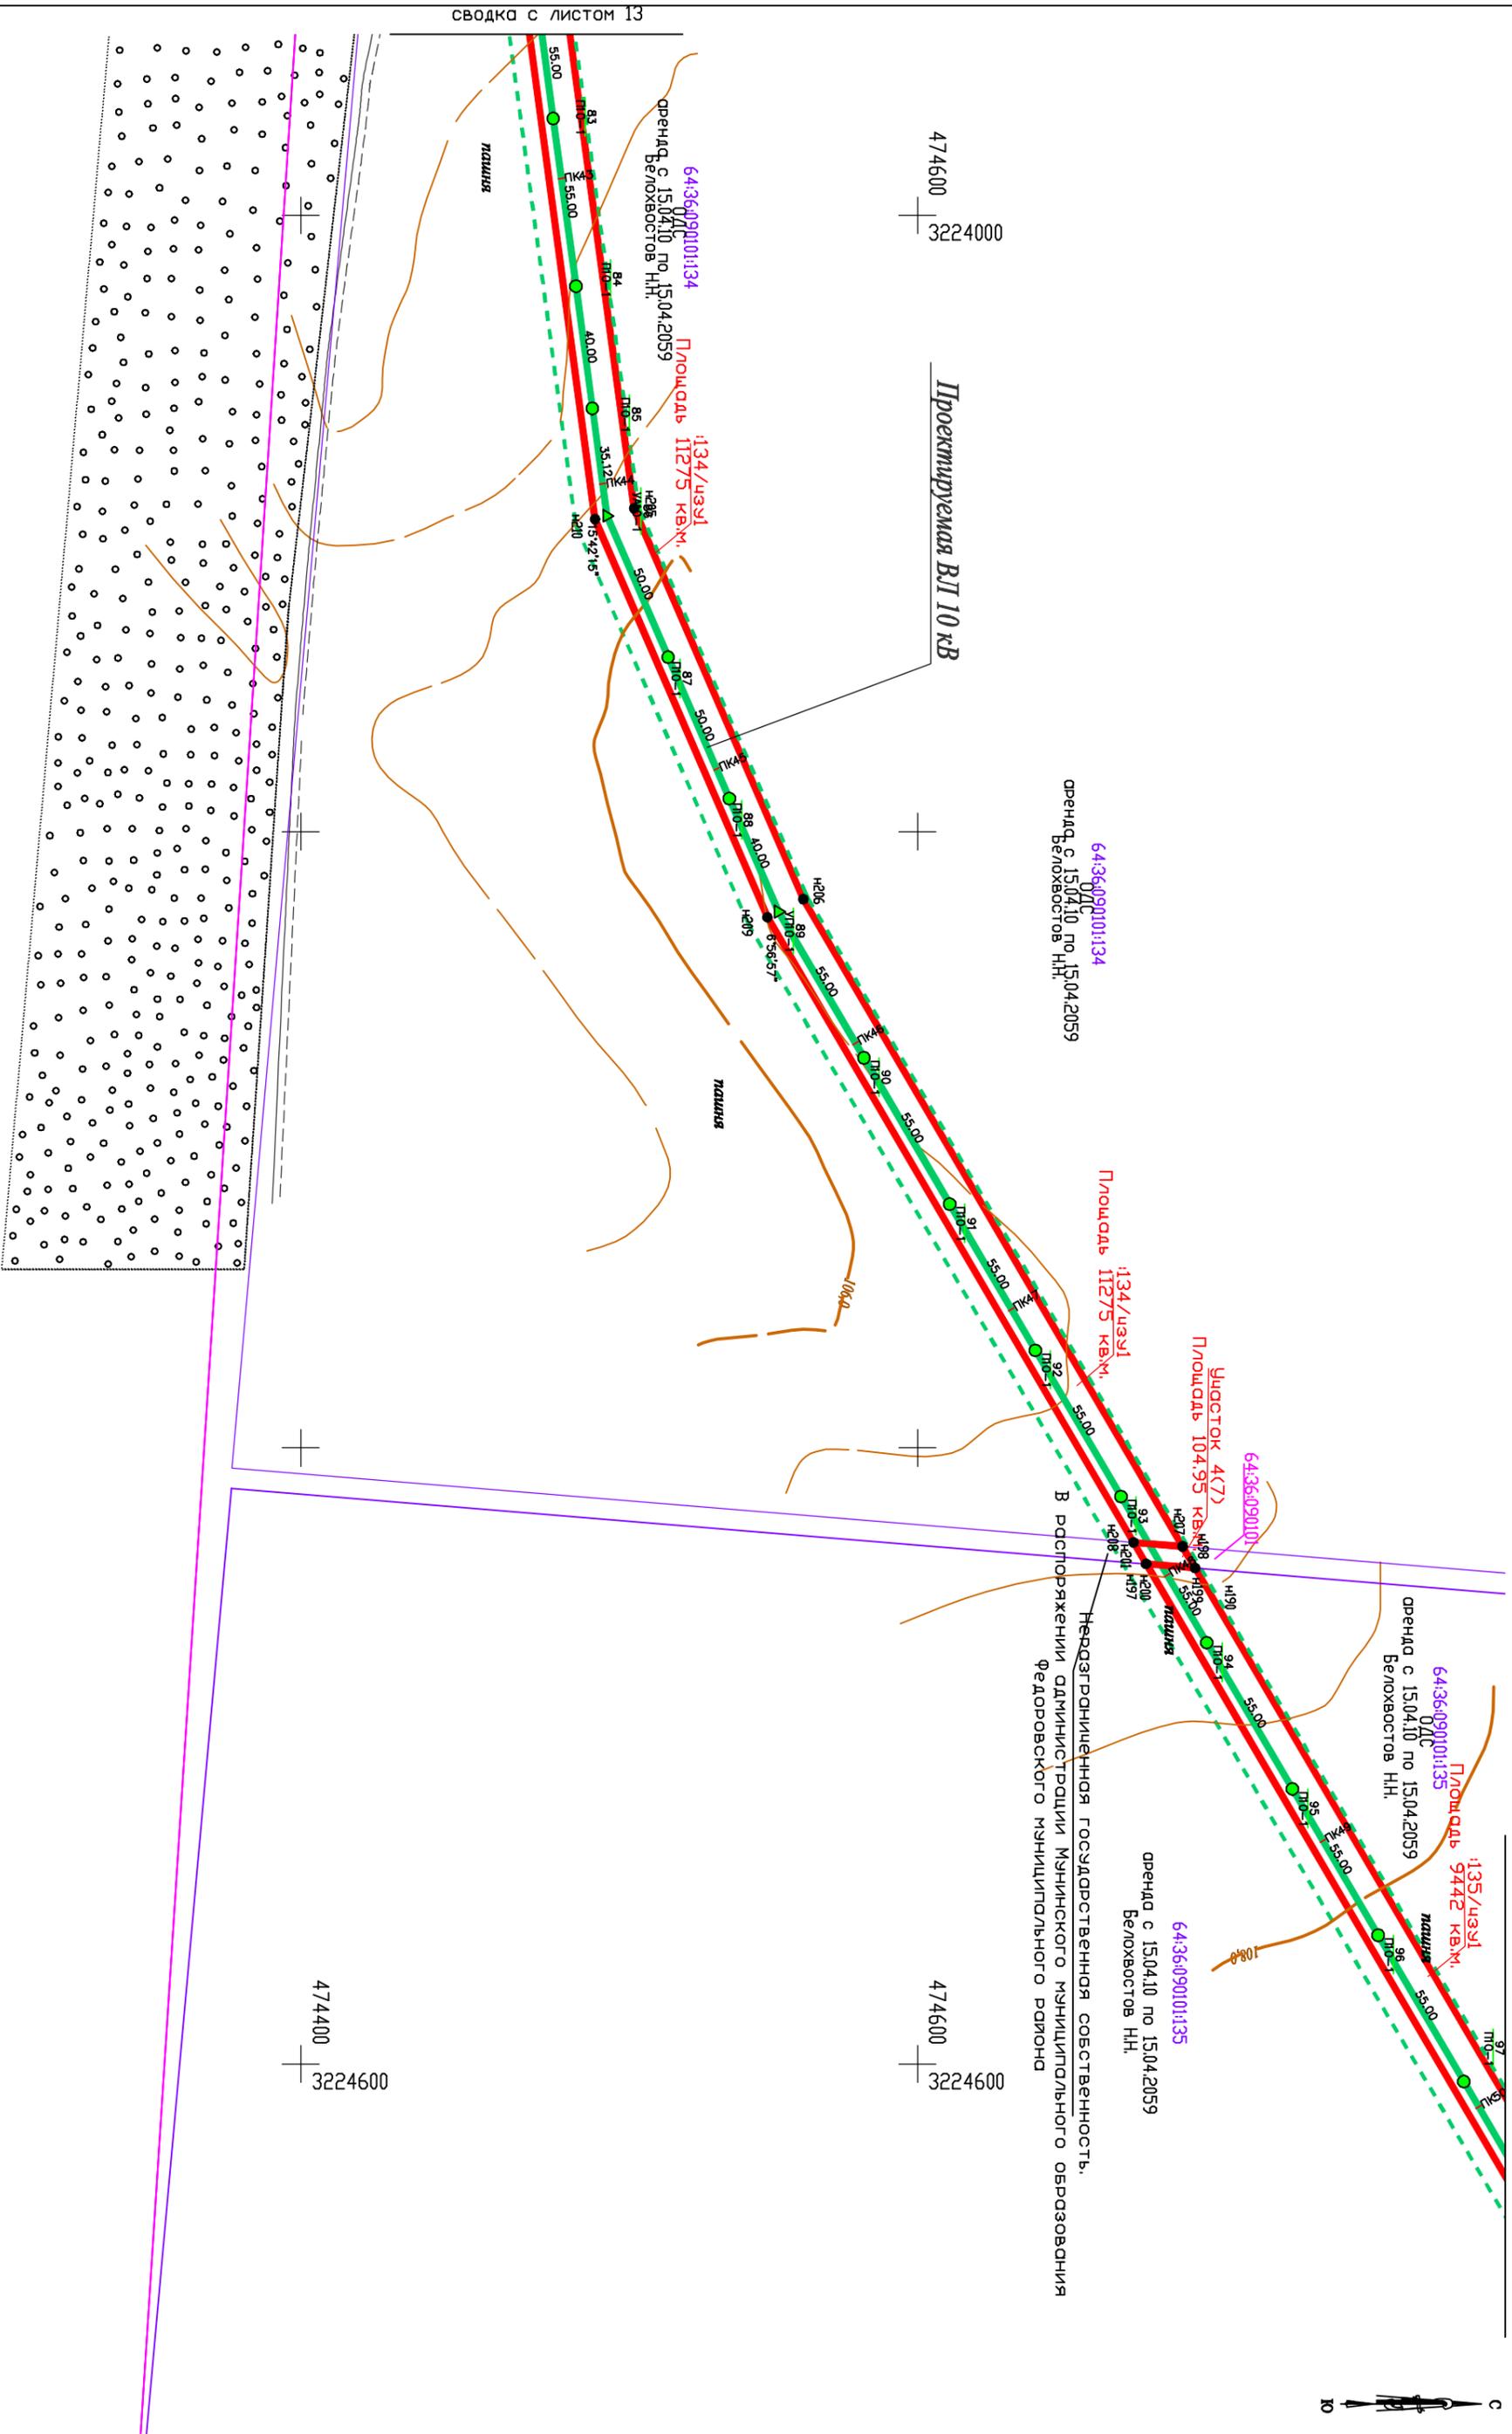

Система координат МСК-64, зона 3

ЧЕРТЕЖ МЕЖЕВАНІЯ ТЕРИТОРИИ	СТОЛІЦЯ	ЛИСТ	ЛИСТОВ
		12	17
МАСШТАБ 1:2000		000 "Геоплюс" г. Саратов	




Проектируемая ВЛ 10 кВ

474600
3223200

474600
3223800


Сводка с листом 14

Сводка с листом 12

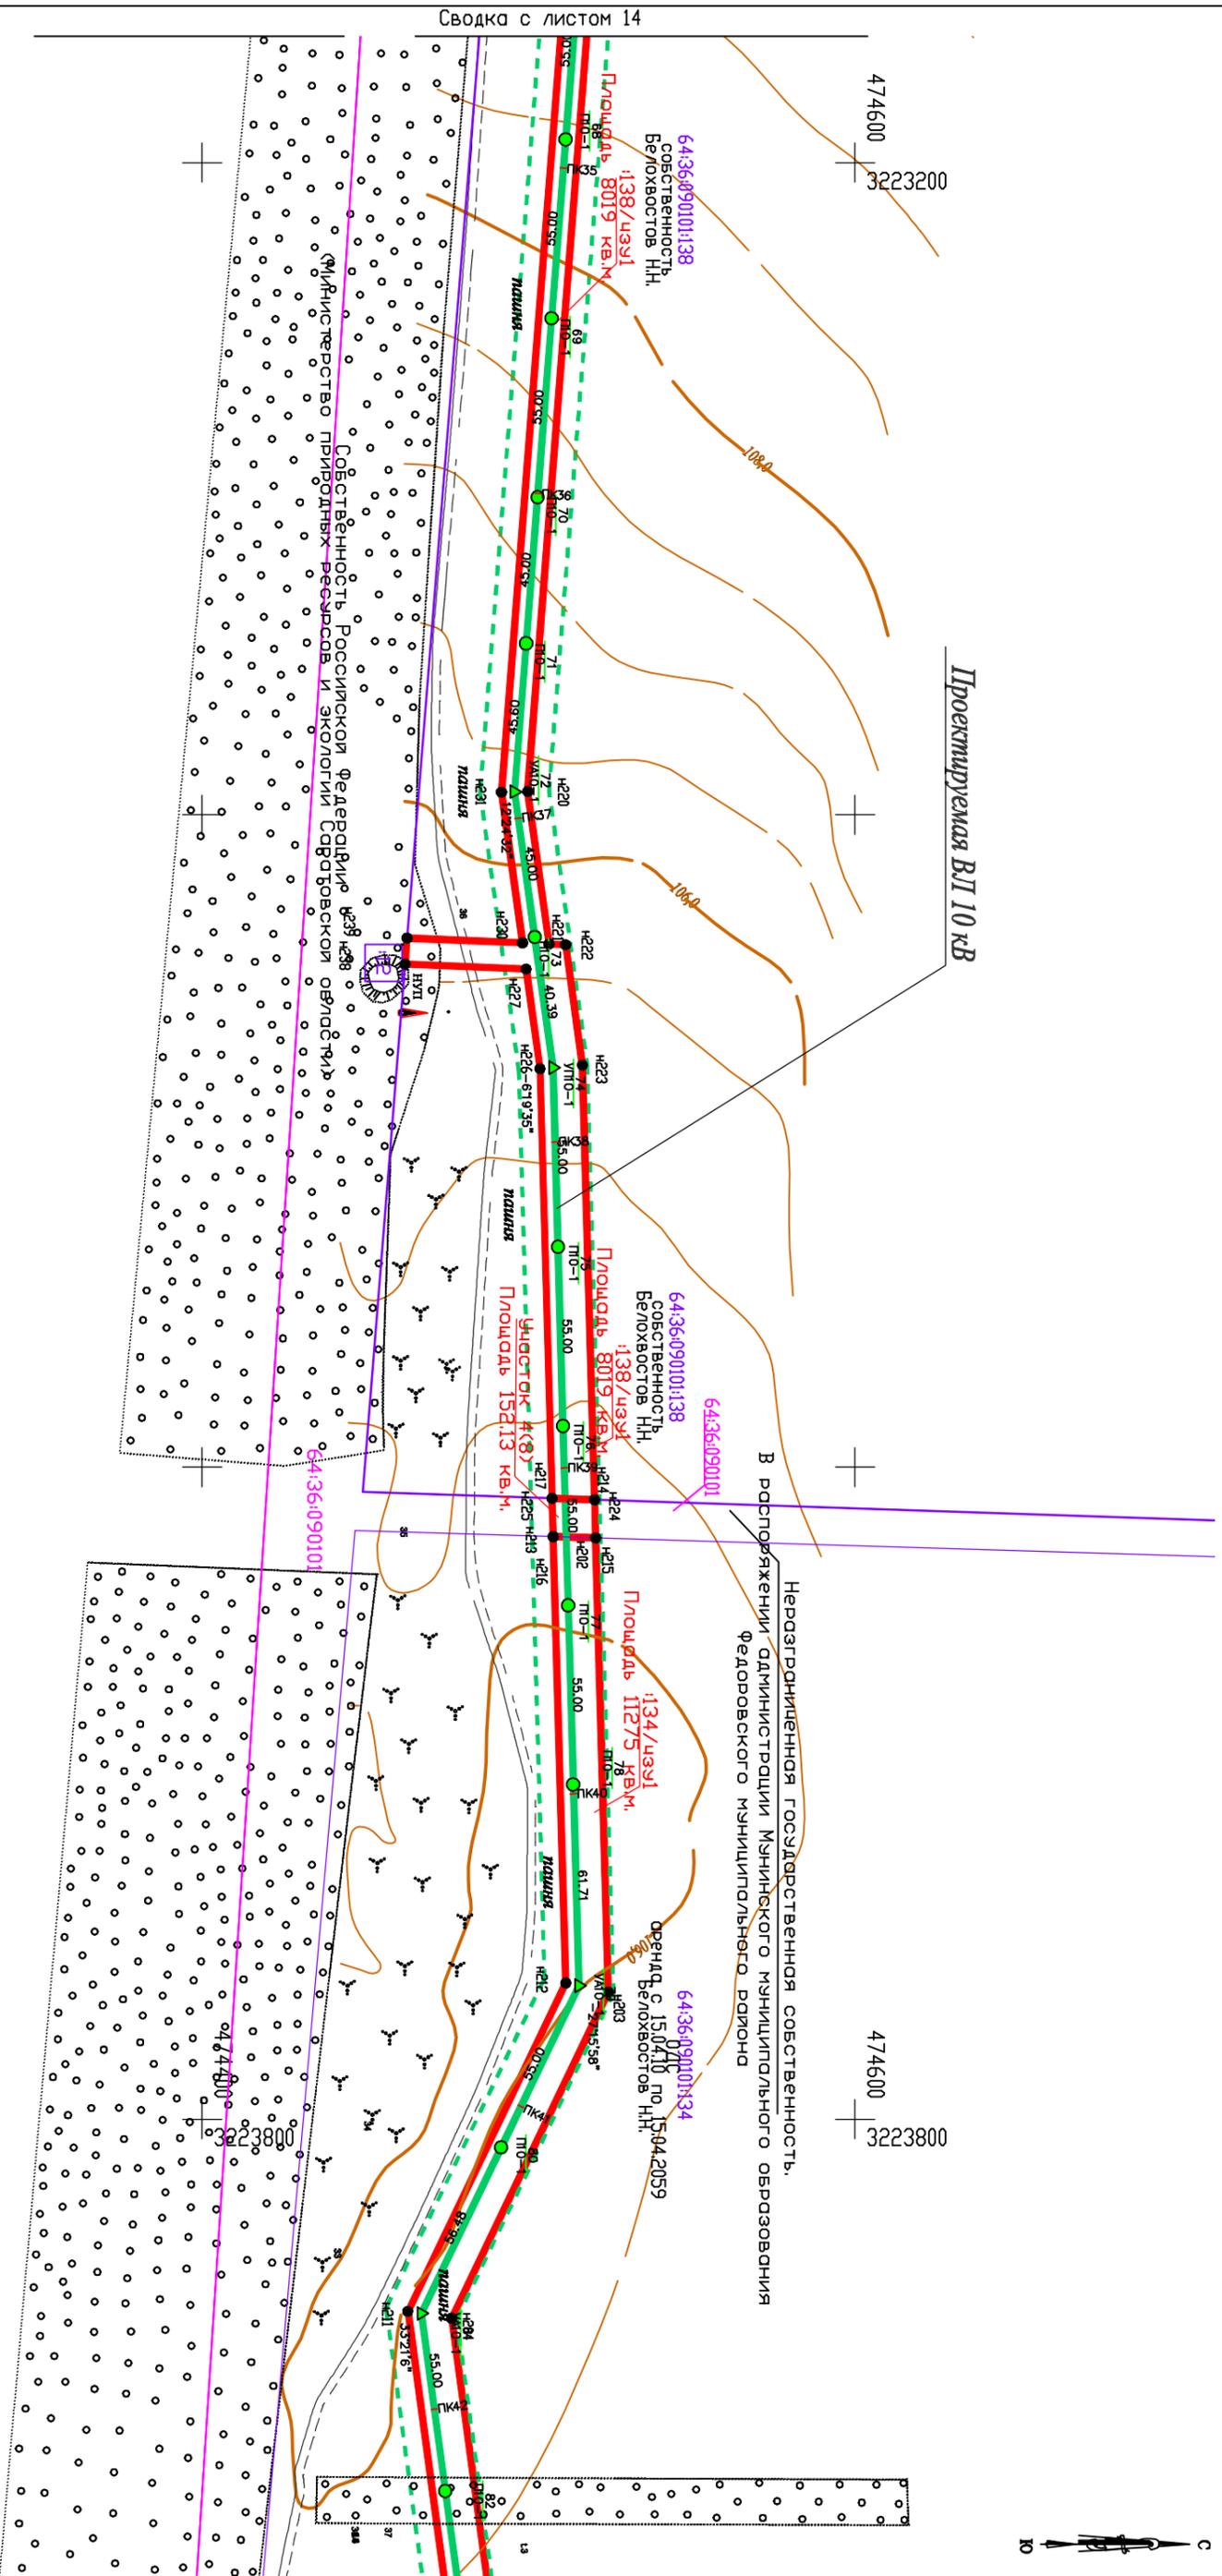

Система координат МСК-64, зона 3

ЧЕРТЕЖ МЕЖЕВАЯ ТЕРРИТОРИИ	СТОЛБИ	ЛИСТ	ЛИСТОВ
		13	17
МАСШТАБ 1:2000		000 "Геолцион" г. Саратов	

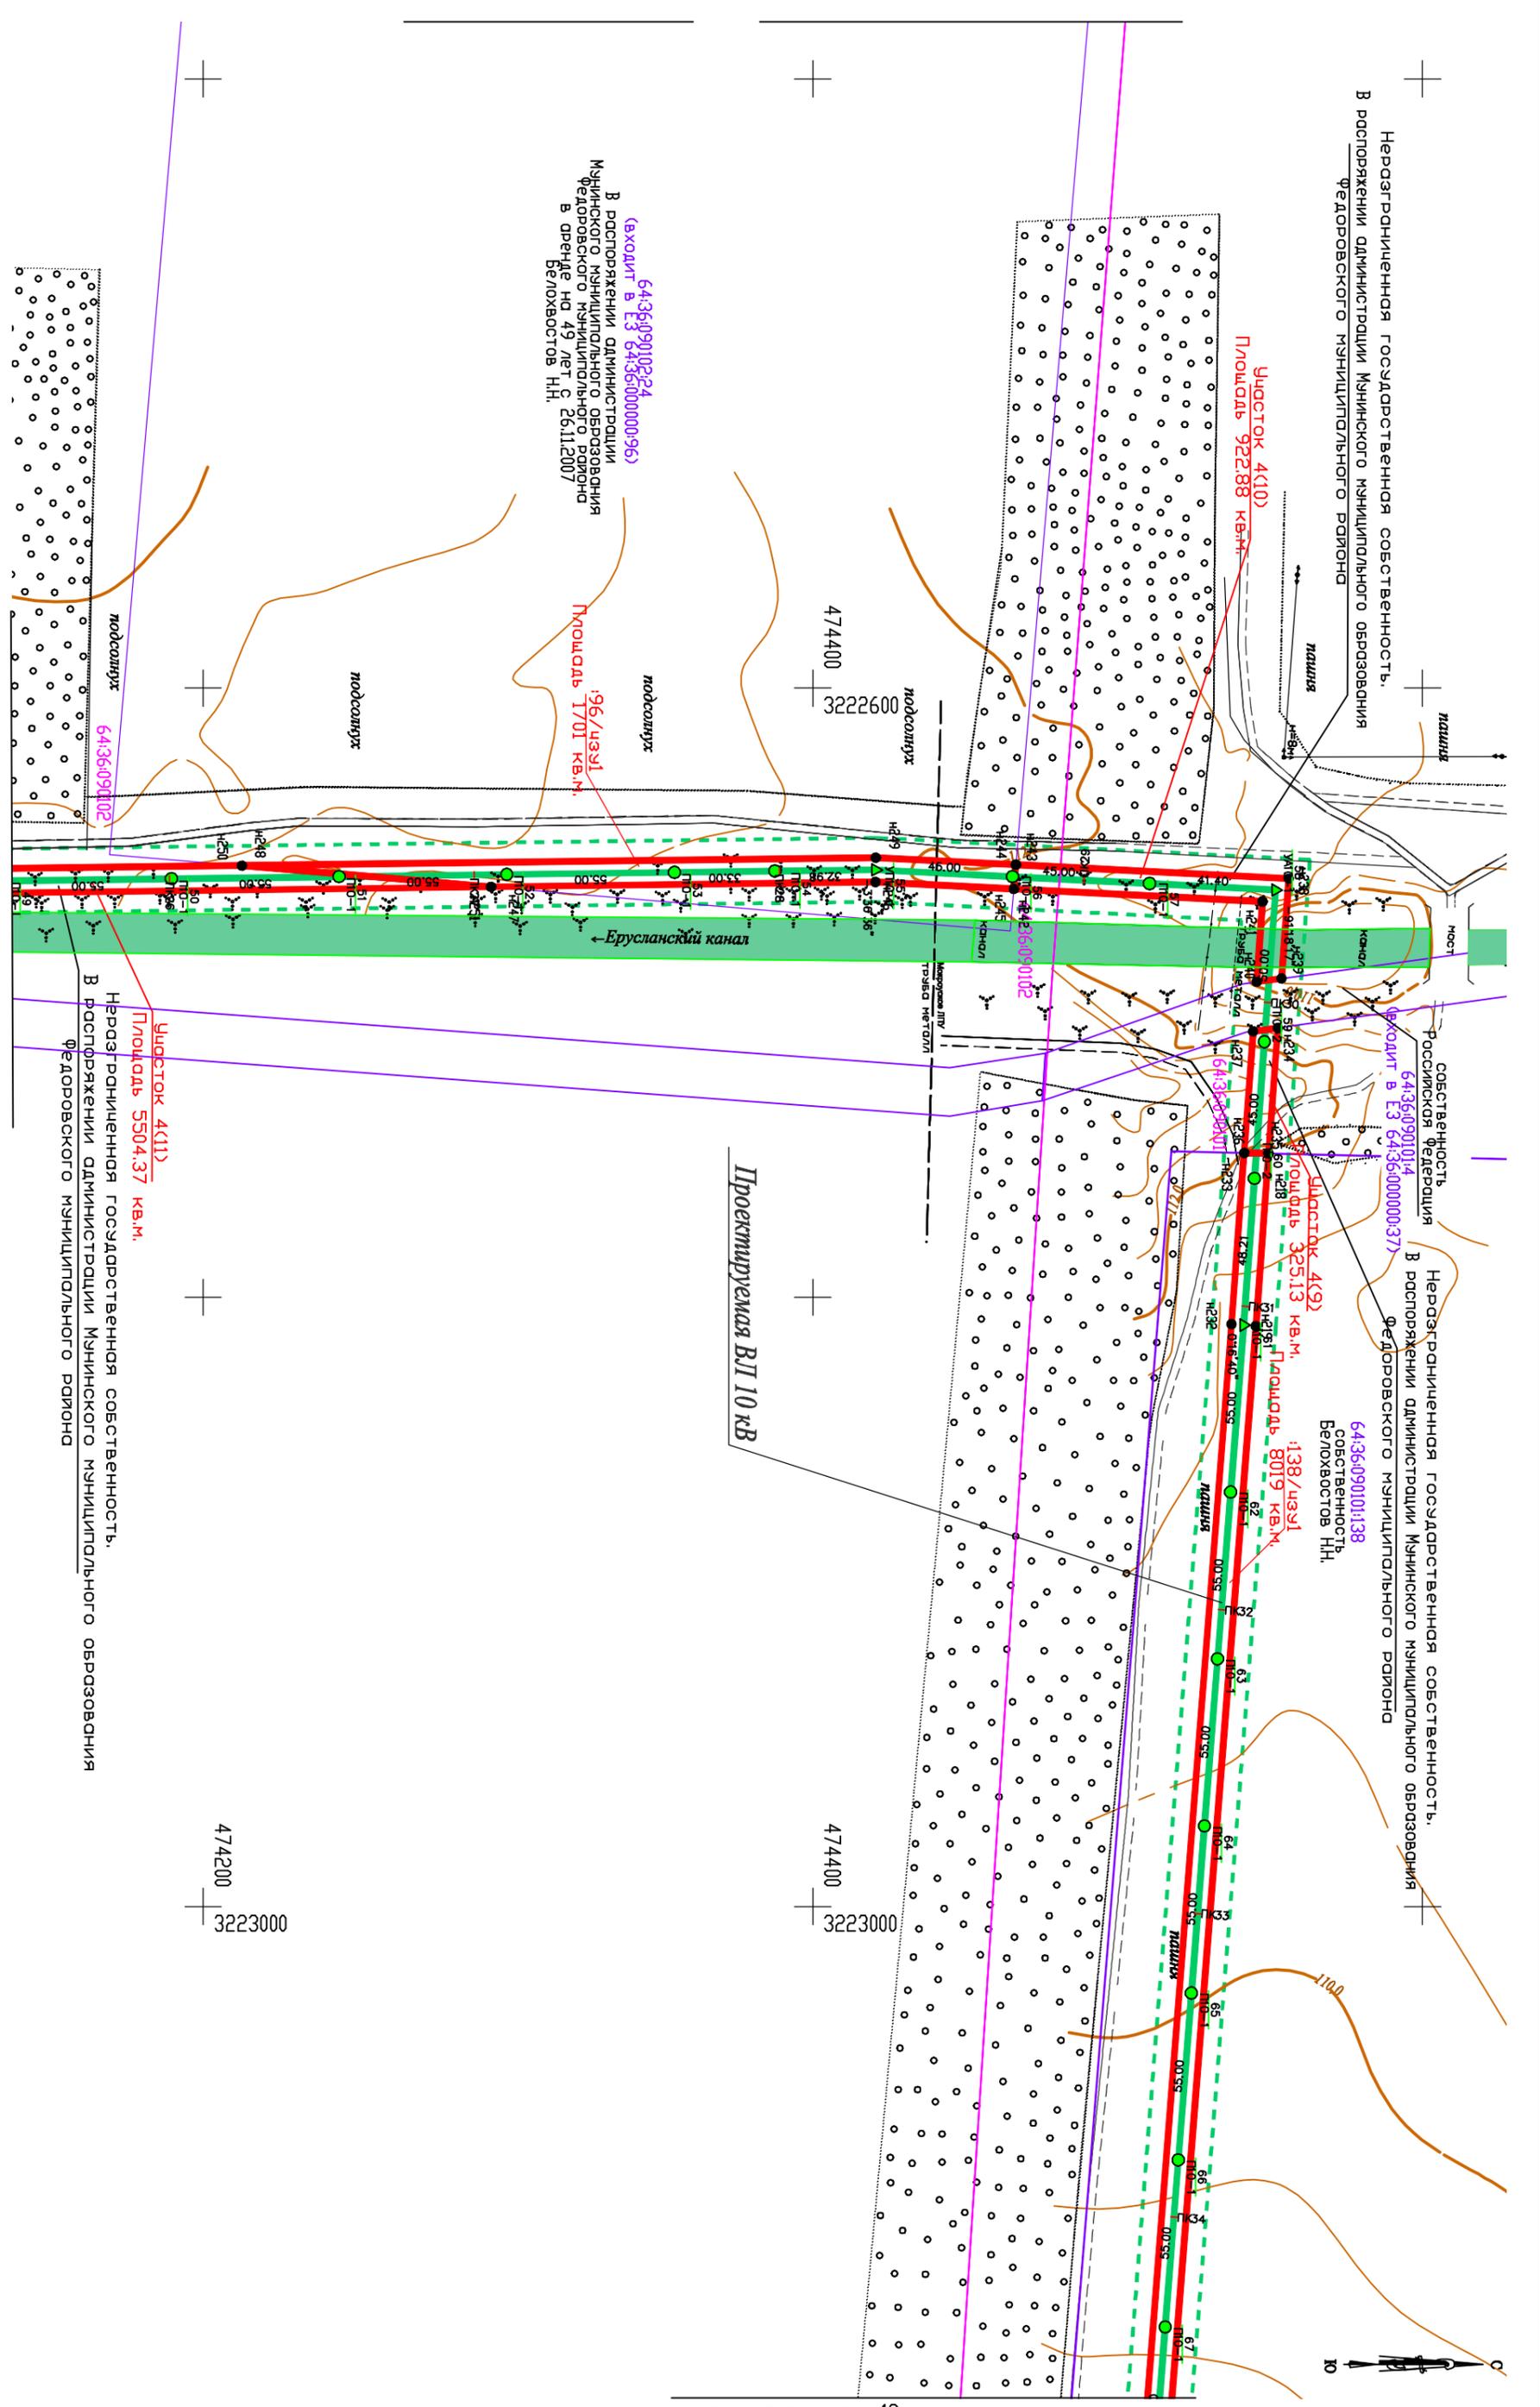

Неразграниченная государственная собственность.
 В распоряжении администрации муниципального образования
 Федоровского муниципального района

Собственность
 Российской Федерации
 В распоряжении администрации муниципального образования
 Федоровского муниципального района

64:36:09:01:02:24
 (входит в ЕЗ 64:36:00:0000:96)
 В распоряжении администрации
 муниципального образования
 Федоровского муниципального района
 в аренде на 49 лет с
 26.11.2007
 Белохвостов НН.

Участок 4(11)
 Площадь 5504,37 кв.м.
 Неразграниченная государственная собственность.
 В распоряжении администрации муниципального образования
 Федоровского муниципального района

СВОДКА С ЛИСТОМ 15

Проектируемая ВЛ 10 кВ

сводка с листом 13

Система координат МСК-64, зона 3

ЧЕРТЕЖ МЕЖЕВАНИЯ ТЕРРИТОРИИ	СТОЛБИЯ	ЛИСТ	ЛИСТОВ
		14	17
МАСШТАБ 1:2000		000 "Геоплюс" г. Саратов	



474000 3222400

474000 3222800

Проектируемая ВЛ 10 кВ

Участок 4(11)
Площадь 5504.37 кв.м.

Неограниченная государственная собственность.
В распоряжении администрации Мунинского муниципального образования
Федоровского муниципального района

Участок 4(11)
Площадь 5504.37 кв.м.

Неограниченная государственная собственность.
В распоряжении администрации Мунинского муниципального образования
Федоровского муниципального района

64:36:090102:26
(входит в ЕЗ 64:36:000000:96)
В распоряжении администрации
Мунинского муниципального образования
Федоровского муниципального района
в аренде на 49 лет с 26.11.2007
Белохвостов Н.Н.

Участок 4(11)
Площадь 5504.37 кв.м.

196/чзз2
Площадь 343 кв.м.

Неограниченная государственная собственность.
В распоряжении администрации Мунинского муниципального образования
Федоровского муниципального района


Участок 4(12)
Площадь 140.60 кв.м.

64:36:090103:6(1)
собственность
Федерации - Саратовская обл

Участок 4(13)
Площадь 14496.07 кв.м.

16/чзз1
Площадь 192 кв.м.

сводка с листом 16

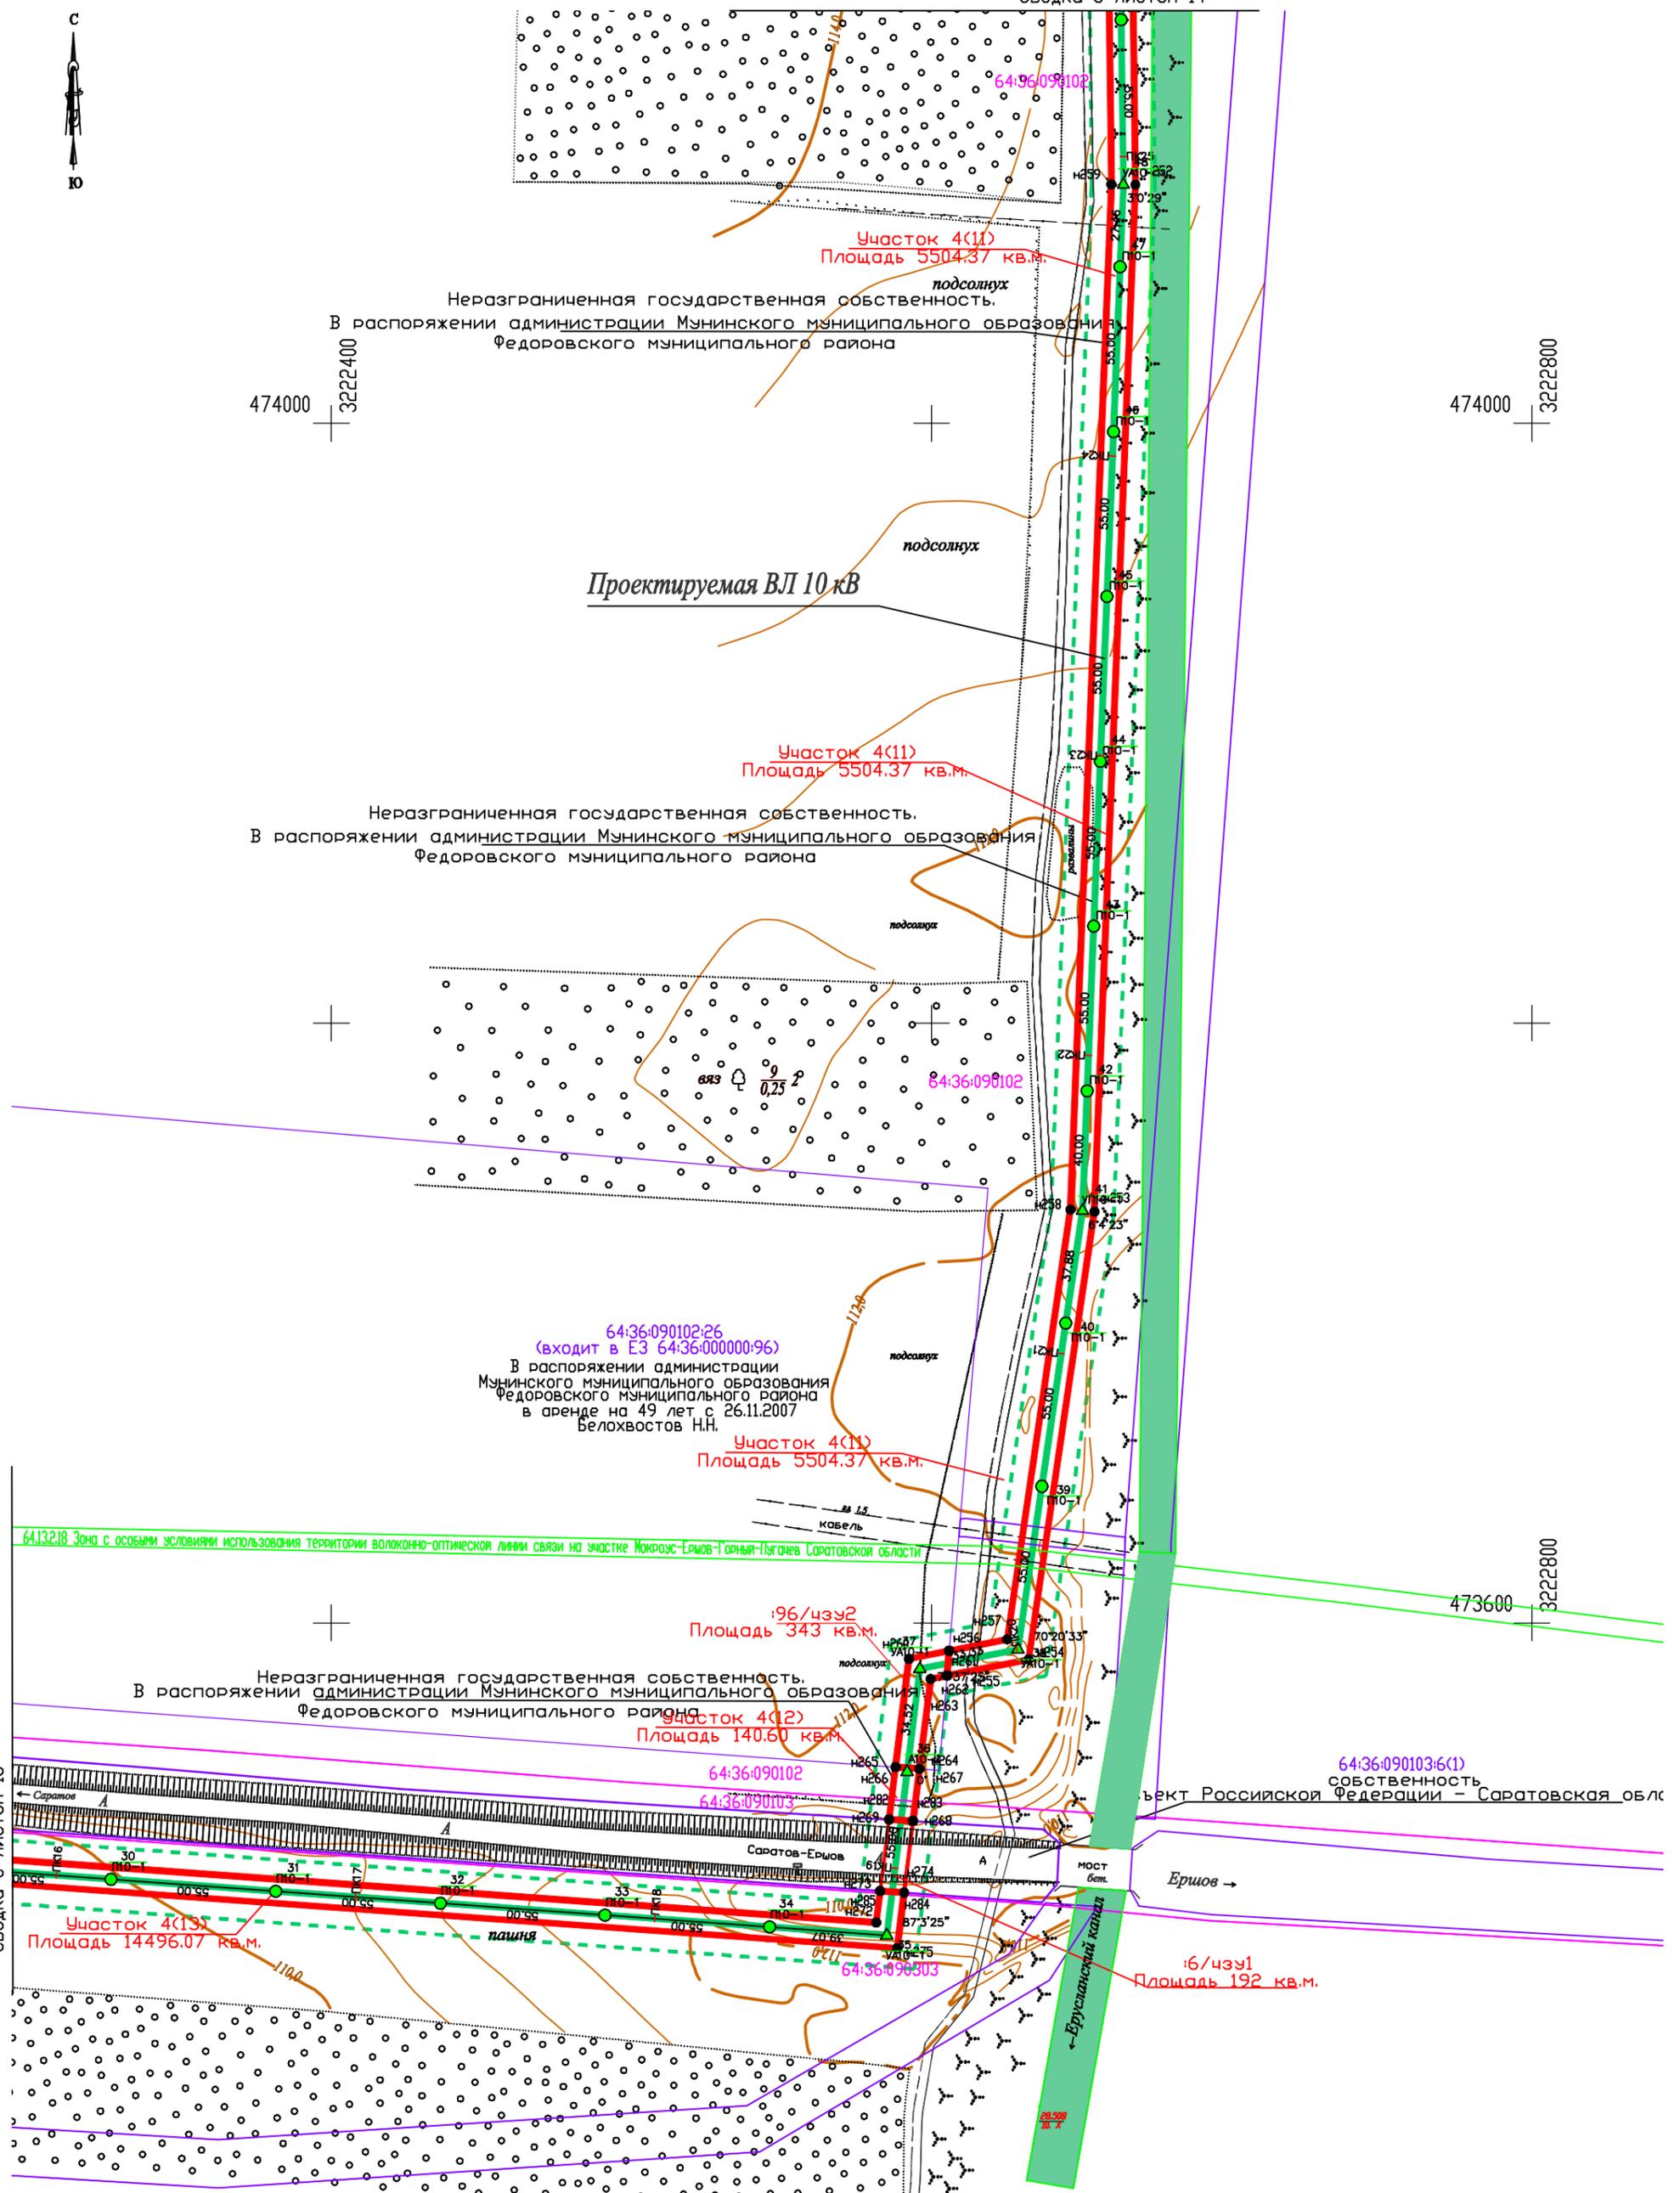

ЧЕРТЕЖ МЕЖЕВАНИЯ ТЕРРИТОРИИ	СТАДИЯ	ЛИСТ	ЛИСТОВ
		15	17
МАСШТАБ 1:2000		ООО "Геоопцион" г. Саратов	

473800
3221600

473800
3222200




64:36:090102:26
(входит в ЕЗ 64:36:000000:96)
В распоряжении администрации
Муниципального образования
Челядовского муниципального района
в аренде на 49 лет с 26.11.2007
Белохвостов Н.Н.

Проектируемая ВЛ 10 кВ

64:36:090102:26
(входит в ЕЗ 64:36:000000:96)
В распоряжении администрации
Муниципального образования
Челядовского муниципального района
в аренде на 49 лет с 26.11.2007
Белохвостов Н.Н.

сводка с листом 17

сводка с листом 15

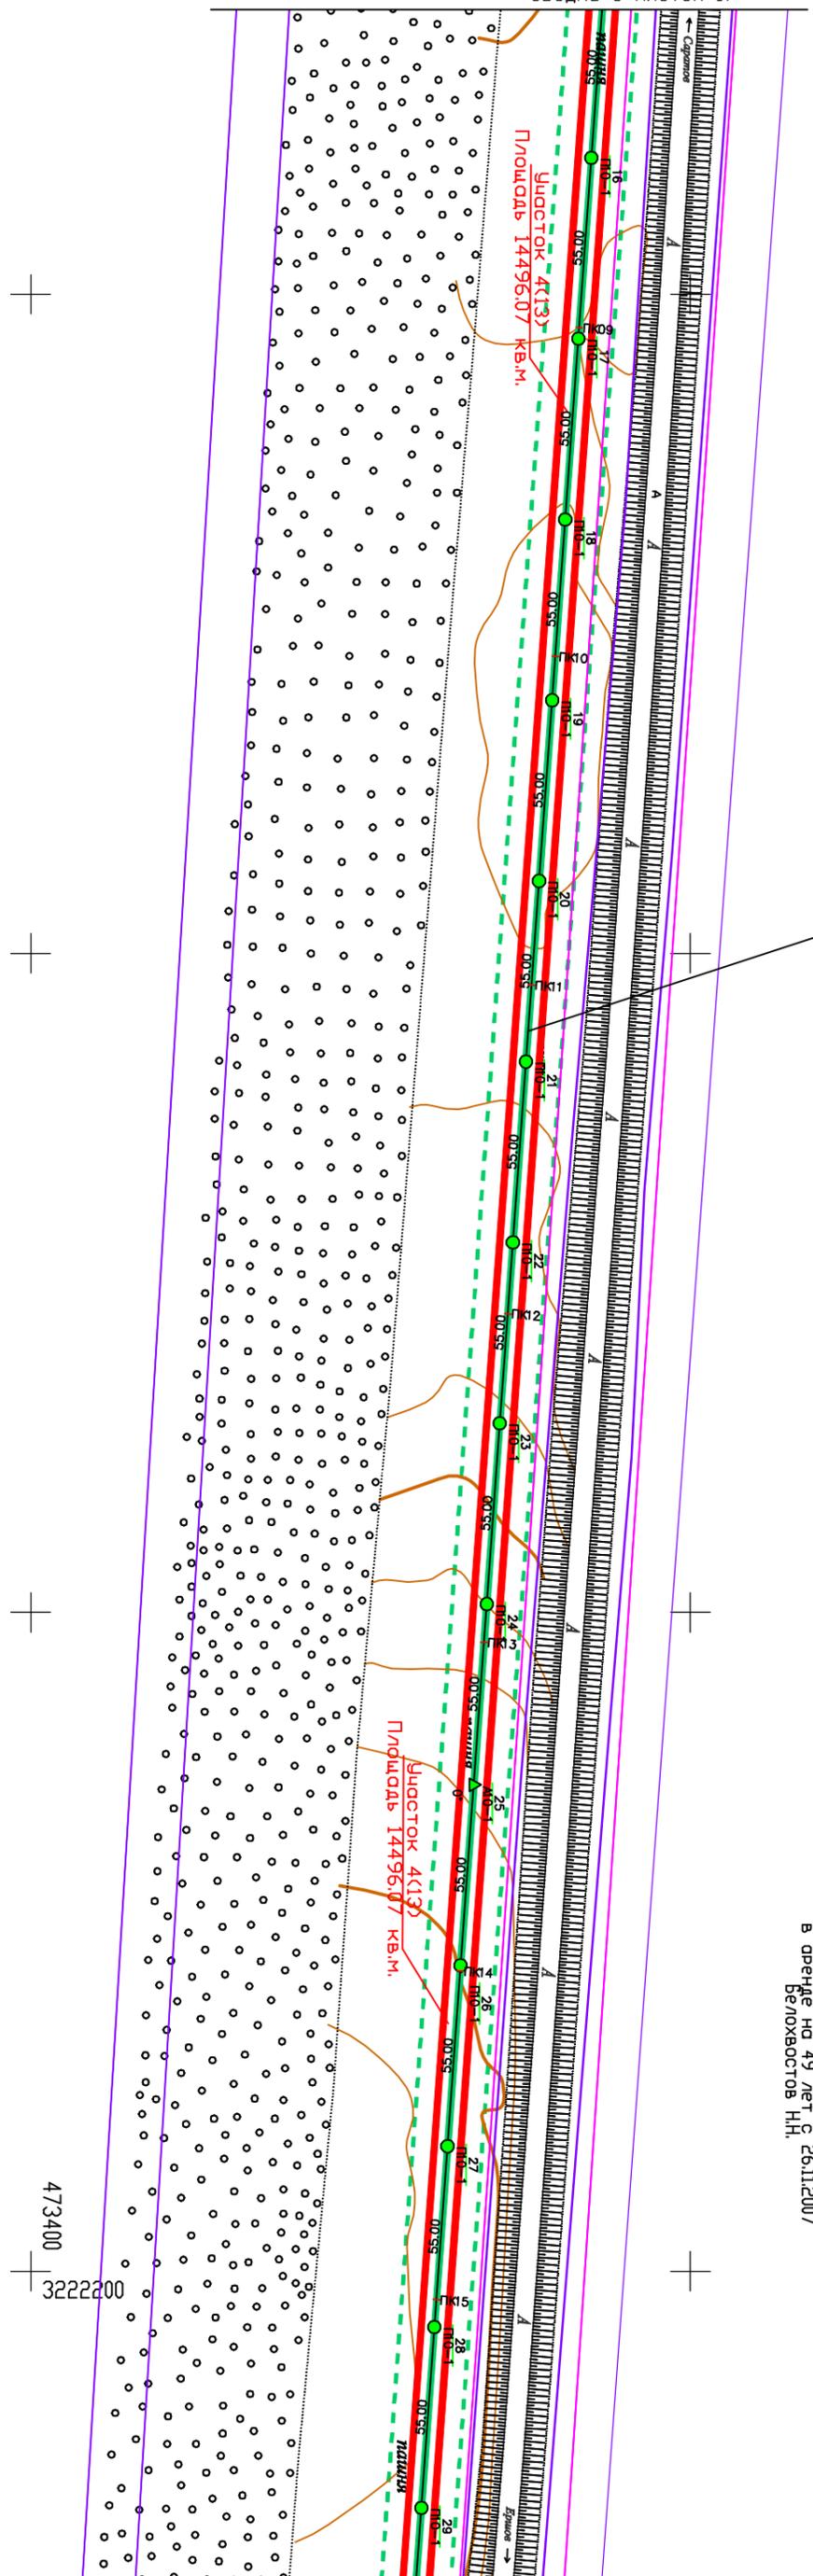

+

+

+

473400

3222200

Система координат МСК-64, зона 3

МЕЖЕВАЯ ТЕРРИТОРИЯ	ЧЕРТЕЖ	СТОЛБИ	ЛИСТ	ЛИСТОВ
	НАШТАБ 1:2000		16	17
		000 "Геолцион" г. Саратов		

473800
3220800




473800
3221400



64:36:09:01:02:26
(входит в ЕЗ 64:36:00:00:00:965)
В распоряжении администрации
Муниципального образования
Федоровского муниципального района
в аренде на 49 лет с 26.11.2007
Белохвостов Н.Н.

Проектируемая ВЛ 10 кВ

64:36:09:01:02:26
(входит в ЕЗ 64:36:00:00:00:965)
В распоряжении администрации
Муниципального образования
Федоровского муниципального района
в аренде на 49 лет с 26.11.2007
Белохвостов Н.Н.

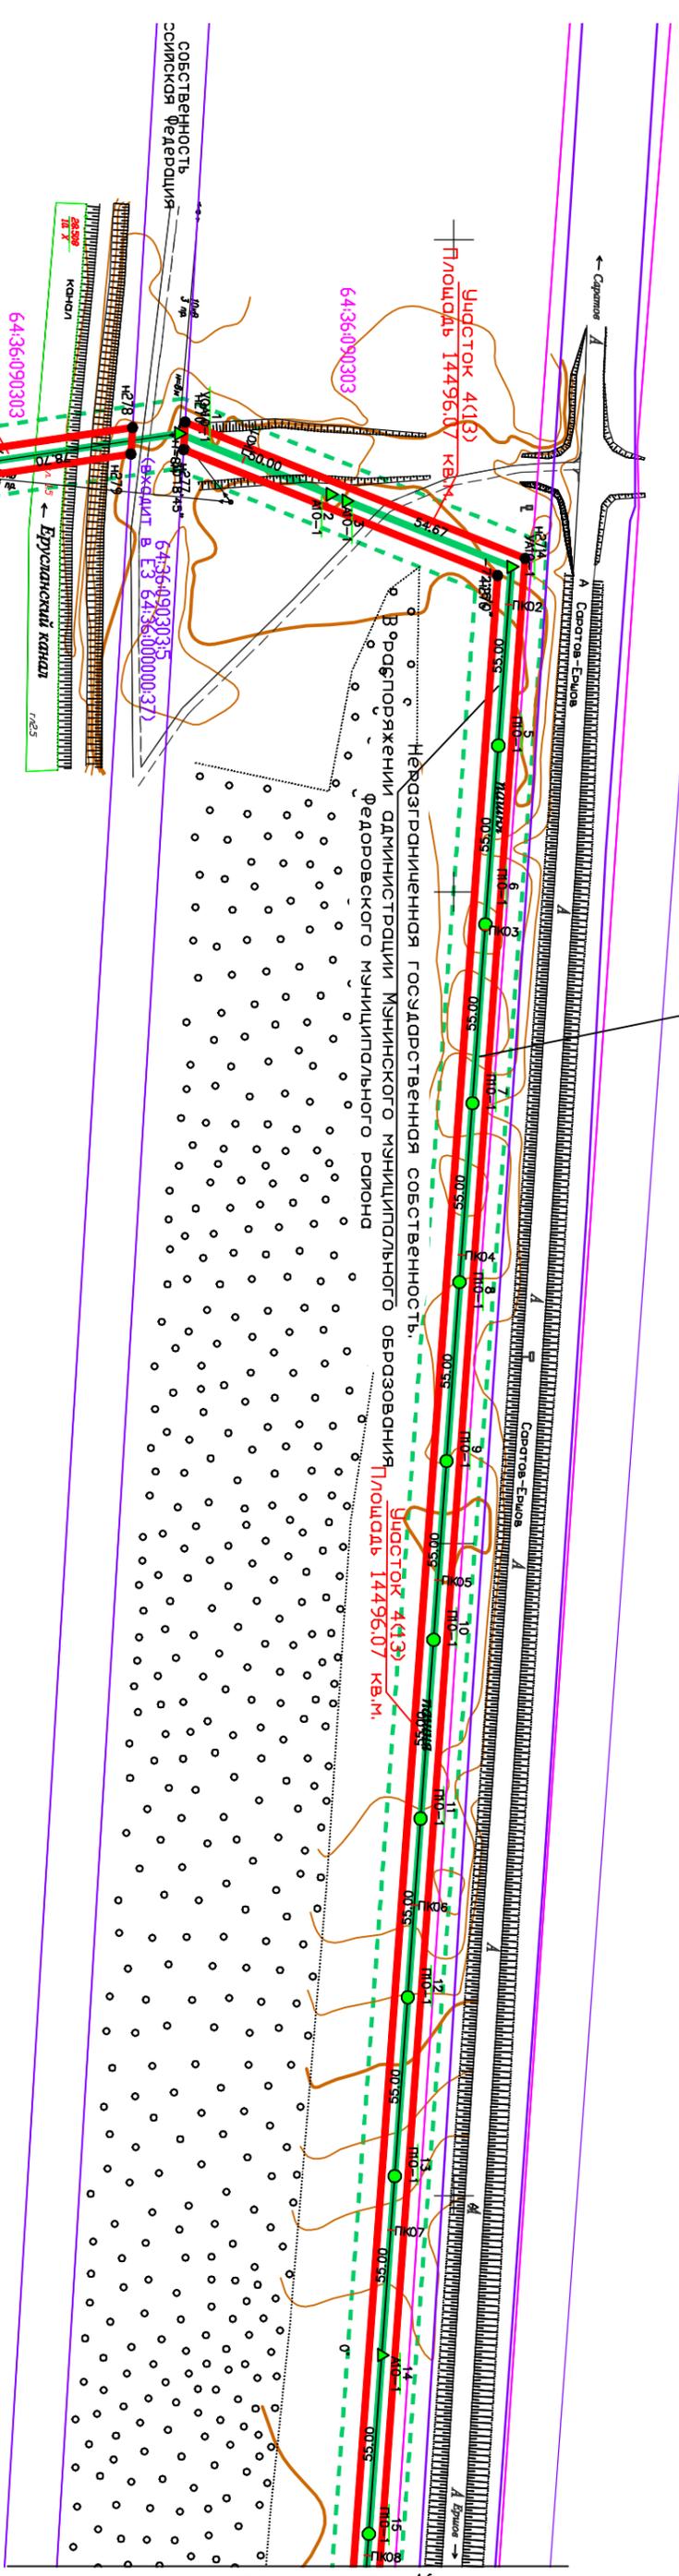

Неразграниченная государственная собственность,
в распоряжении администрации Муниципального образования
Федоровского муниципального района

сводка с листом 16

МЕЖЕВАЯ ТЕРРИТОРИЯ	ЧЕРТЕЖ		
	СТОЛБИ	ЛИСТ	ЛИСТОВ
НАСЛТАБ 1:2000		17	17

Система координат МСК-64, зона 3

000 "Геопцион"
г. Саратов

Каталог координат поворотных точек объекта ООО "ННК-Спартакское"
"Обустройство Коптевского месторождения"

Система координат МСК-64, зона 3

4(1)				
N	X	Y	Длина	Дир.углы
n1	478522.91	3228482.31	32.00	78° 9'10"
n2	478529.48	3228513.63	3.90	167°51'14"
n3	478525.67	3228514.45	32.00	258° 4'45"
n4	478519.06	3228483.14	3.94	347°50' 3"
Периметр 72 м.			Общая площадь 125.37 кв.м.	

:149/чзз1				
N	X	Y	Длина	Дир.углы
n5	478519.05	3228483.14	32.00	78° 4'45"
n6	478525.66	3228514.45	66.18	167°49'51"
n7	478460.97	3228528.40	749.00	222°19' 6"
n8	477907.15	3228024.14	1656.83	228°36' 6"
n9	476811.50	3226781.30	41.84	139°18'45"
n10	476779.77	3226808.58	32.00	229°18'34"
n11	476758.91	3226784.32	73.46	319°18'42"
n12	476814.61	3226736.43	1686.68	48°36' 6"
n13	477929.99	3228001.66	730.76	42°19' 4"
n14	478470.33	3228493.64	49.84	347°50'16"
Периметр 5119 м.			Общая площадь 80877 кв.м.	

:149/чзз2				
N	X	Y	Длина	Дир.углы
n15	476734.79	3226756.26	37.00	49°19' 5"
n16	476758.91	3226784.32	32.00	49°18'34"
n17	476779.77	3226808.58	42.00	49°18'57"
n18	476807.15	3226840.43	165.00	139°18'48"
n19	476682.03	3226948.00	111.00	229°18'53"
n20	476609.67	3226863.83	46.99	319°18'22"
n21	476645.30	3226833.19	22.00	319°18'50"
n22	476661.98	3226818.85	40.65	319°18'36"
n23	476692.80	3226792.35	46.60	319°19'31"
n24	476728.14	3226761.98	8.77	319°17'58"
ВНУТРЕННИЙ КОНТУР				
n296	476973.77	3227235.08	2.00	46° 0'44"
n297	476975.16	3227236.52	2.00	136° 0'44"
n298	476973.72	3227237.91	2.00	226° 0'44"
n299	476972.33	3227236.47	2.00	316° 0'44"
			Общая площадь 18312 кв.м.	

:149/чзз3				
N	X	Y	Длина	Дир.углы
n25	476658.05	3226680.46	107.51	49°18'41"
n26	476728.14	3226761.98	46.60	139°19'31"
n27	476692.80	3226792.35	115.73	229°18'48"
n28	476617.35	3226704.59	6.32	201° 9'41"
n29	476611.46	3226702.31	98.11	171°58' 2"
n30	476514.31	3226716.02	67.63	47°23' 6"
n31	476560.10	3226765.79	92.73	21°55'15"
n32	476646.13	3226800.41	24.32	49°19'10"
n33	476661.98	3226818.85	22.00	139°18'50"
n34	476645.30	3226833.19	38.51	229°18'24"
n35	476620.19	3226803.99	42.70	201°55'16"
n36	476580.58	3226788.05	76.46	47°23' 6"
n37	476632.35	3226844.32	29.92	139°17'49"
n38	476609.67	3226863.83	111.00	49°18'53"
n39	476682.03	3226948.00	34.31	319°18'49"
n40	476708.05	3226925.63	438.73	45°56'41"
n41	477013.12	3227240.93	56.00	135°56'52"
n42	476972.87	3227279.87	465.64	225°56'45"
n43	476649.09	3226945.22	279.66	227°23' 7"
n44	476459.74	3226739.41	37.83	201°54'50"
n45	476424.64	3226725.29	4.78	246°26'21"
n46	476422.73	3226720.91	35.55	179° 4'53"
n47	476387.18	3226721.48	273.96	351°23'19"
Периметр 2506 м.			Общая площадь 48169 кв.м.	

:149/чзз4				
N	X	Y	Длина	Дир.углы
n48	476370.62	3226723.99	14.81	161°29'30"
n49	476356.58	3226728.69	4.79	126°14'51"
n50	476353.75	3226732.55	6.94	230°19'17"
n51	476349.32	3226727.21	21.54	351°24'13"
Периметр 48 м.			Общая площадь 44 кв.м.	

64:36:090101:149/чзз5				
N	X	Y	Длина	Дир.углы
n300	476787.37	3226697.87	10.00	49°18'50"
n301	476793.88	3226705.45	77.93	139°18'48"
n302	476734.79	3226756.26	8.77	139°19'11"
n303	476728.14	3226761.98	10.00	229°18'50"
n304	476721.62	3226754.39	86.70	319°18'50"
Периметр 193 м.			Общая площадь 867 кв.м.	

64:36:090101:149/чзз6				
N	X	Y	Длина	Дир.углы
n305	476784.92	3226804.15	19.03	49°18'14"
n306	476797.33	3226818.58	6.80	139°21'11"
n307	476792.17	3226823.01	19.03	229°19'37"
n308	476779.77	3226808.58	6.79	319°17'53"
Периметр 52 м.			Общая площадь 129 кв.м.	

64:36:090101:149/чзз7				
N	X	Y	Длина	Дир.углы
n309	476724.14	3226911.80	10.67	49°22'11"
n310	476731.09	3226919.90	10.00	139°17'57"
n311	476723.51	3226926.42	10.67	229°17'38"
n312	476716.55	3226918.33	10.01	319°17'35"
Периметр 41 м.			Общая площадь 107 кв.м.	

:115/чзз1				
N	X	Y	Длина	Дир.углы
n52	476633.69	3226652.11	18.91	49°18'36"
n53	476646.02	3226666.45	325.52	171°26'51"
n54	476324.12	3226714.86	19.18	195°13'54"
n55	476305.61	3226709.82	30.58	316° 5'11"
n56	476327.64	3226688.61	28.46	334° 0'40"
n57	476353.22	3226676.14	100.00	180°36'47"
n58	476253.23	3226675.07	194.67	199°22'40"
n59	476069.59	3226610.48	13.39	275°39'34"
n60	476070.91	3226597.16	195.70	19°22'39"
n61	476255.52	3226662.09	134.41	0°36'50"
n62	476389.92	3226663.53	17.26	227°22'17"
n63	476378.23	3226650.83	56.00	317°22'51"
n64	476419.44	3226612.91	81.58	47°22'46"
n65	476474.68	3226672.94	160.37	352°32'13"
Периметр 1376 м.			Общая площадь 14778 кв.м.	

4(2)				
N	X	Y	Длина	Дир.углы
n66	476646.02	3226666.46	18.45	49°18'28"
n67	476658.05	3226680.45	273.92	171°23'15"
n68	476387.22	3226721.47	9.49	178°40'19"
n69	476377.73	3226721.69	7.47	162° 8'50"
n70	476370.62	3226723.98	21.54	171°22'38"
n71	476349.32	3226727.21	6.95	50°22'26"
n72	476353.75	3226732.56	17.44	126°12'22"
n73	476343.45	3226746.63	20.18	108°34'43"
n74	476337.02	3226765.76	24.81	116° 2'18"
n75	476326.13	3226788.05	51.31	224° 5' 3"
n76	476289.27	3226752.35	7.65	311° 7'46"
n77	476294.30	3226746.59	15.61	288°34'21"
n78	476299.27	3226731.79	22.86	286° 5'50"
n79	476305.61	3226709.83	19.18	15°12'10"
n80	476324.12	3226714.86	325.52	351°26'57"
Периметр 842 м.			Общая площадь 7755.94 кв.м.	

4(3)				
N	X	Y	Длина	Дир.углы
н81	476279.51	3226763.58	49.34	44°19' 6"
н82	476314.81	3226798.05	14.09	138°28'53"
н83	476304.26	3226807.39	36.68	159°56'22"
н84	476269.81	3226819.97	30.11	187°13'52"
н85	476239.94	3226816.18	30.39	269°58'52"
н86	476239.93	3226785.79	138.10	195°31' 7"
н87	476106.86	3226748.84	148.83	8°37'59"
н88	476254.00	3226771.18	26.62	343°24'36"
Периметр 474 м.			Общая площадь 4083.98 кв.м.	

4(4)				
N	X	Y	Длина	Дир.углы
н93	476070.90	3226597.15	13.40	95°39'19"
н94	476069.58	3226610.48	6.03	199°16'36"
н95	476063.89	3226608.49	13.40	275°39'19"
н96	476065.21	3226595.16	6.03	19°16'36"
Периметр 39 м.			Общая площадь 78.48 кв.м.	

128/чзУ1				
N	X	Y	Длина	Дир.углы
н97	476065.20	3226595.16	13.39	95°39'34"
н98	476063.88	3226608.48	891.05	199°22'36"
н99	475223.30	3226312.85	82.91	240°34' 8"
100	475182.56	3226240.64	1188.25	270°15'29"
101	475187.91	3225052.40	35.15	271° 4'34"
102	475188.57	3225017.26	12.50	359°54'30"
103	475201.07	3225017.24	1220.03	90°15'30"
104	475195.57	3226237.26	74.57	60°33'40"
105	475232.22	3226302.20	883.00	19°22'37"
Периметр 4401 м.			Общая площадь 28430 кв.м.	

137/чзУ1				
N	X	Y	Длина	Дир.углы
106	476106.84	3226748.84	138.12	15°30'59"
107	476239.93	3226785.79	30.39	90° 1' 8"
108	476239.92	3226816.18	93.07	188°37'57"
109	476147.90	3226802.21	91.48	179° 7'23"
110	476056.43	3226803.61	356.99	169°36'14"
111	475705.30	3226868.03	575.95	170°21'57"
112	475137.47	3226964.42	505.81	174°58' 7"
113	474633.61	3227008.78	46.63	262°39'25"
114	474627.65	3226962.53	502.74	354°58' 3"
115	475128.45	3226918.43	576.83	350°23'27"
116	475697.19	3226822.14	416.16	349°51'19"
Периметр 3334 м.			Общая площадь 74780 кв.м.	

4(15)				
N	X	Y	Длина	Дир.углы
117	474627.63	3226962.53	46.63	82°38'42"
118	474633.60	3227008.78	27.96	174°58'21"
119	474605.75	3227011.23	35.13	170°49'38"
120	474571.07	3227016.83	5.00	262°59'20"
121	474570.46	3227011.87	45.18	355°29'36"
122	474615.50	3227008.32	18.78	291°35'30"
123	474622.41	3226990.86	27.77	264°56'18"
124	474619.96	3226963.20	7.70	355° 0'28"
Периметр 214 м.			Общая площадь 636.30 кв.м.	

24:3У1				
N	X	Y	Длина	Дир.углы
125	474619.96	3226963.20	27.77	84°56'18"
126	474622.41	3226990.86	18.78	111°35'30"
127	474615.50	3227008.32	45.18	175°29'36"
128	474570.46	3227011.87	41.64	262°58'45"
129	474565.37	3226970.54	31.88	350°25'53"
130	474596.81	3226965.24	23.24	354°57'51"
Периметр 188 м.			Общая площадь 2301 кв.м.	

96/чзУ3				
N	X	Y	Длина	Дир.углы
131	474565.36	3226970.54	46.64	82°58'48"
132	474571.06	3227016.83	287.28	170°26'11"
133	474287.77	3227064.56	46.63	262°46' 6"
134	474281.90	3227018.30	287.46	350°26'10"
Периметр 668 м.			Общая площадь 13389 кв.м.	

96/чзУ5				
N	X	Y	Длина	Дир.углы
135	474305.14	3226926.46	86.70	80°25'56"
136	474319.55	3227011.95	10.00	170°26'37"
137	474309.69	3227013.61	86.70	260°25'56"
138	474295.28	3226928.12	10.00	350°26'37"
Периметр 193 м.			Общая площадь 867 кв.м.	

24:3У2				
N	X	Y	Длина	Дир.углы
139	474281.89	3227018.30	40.98	82°45'57"
140	474287.05	3227058.95	9.02	134°27'40"
141	474280.73	3227065.39	2.43	162° 0'46"
142	474278.42	3227066.14	52.94	170°31'12"
143	474226.20	3227074.86	46.57	262°58'55"
144	474220.51	3227028.64	30.47	349°26'46"
145	474250.46	3227023.06	31.79	351°23'17"
Периметр 214 м.			Общая площадь 2897 кв.м.	

96/чзУ4				
N	X	Y	Длина	Дир.углы
146	474220.50	3227028.64	46.65	82°58'54"
147	474226.20	3227074.94	287.96	170°26'13"
148	473942.24	3227122.78	46.64	262°50'40"
149	473936.43	3227076.50	288.07	350°26'12"
Периметр 669 м.			Общая площадь 13422 кв.м.	

96/чзУ6				
N	X	Y	Длина	Дир.углы
150	474056.95	3226968.27	86.70	80°25'56"
151	474071.36	3227053.76	10.00	170°26'37"
152	474061.50	3227055.42	86.70	260°25'56"
153	474047.09	3226969.93	10.00	350°26'37"
Периметр 193 м.			Общая площадь 867 кв.м.	

4(16)				
N	X	Y	Длина	Дир.углы
154	473936.42	3227076.50	46.64	82°50'40"
155	473942.23	3227122.78	14.10	170°26'39"
156	473928.33	3227125.12	21.10	285°30'19"
157	473933.97	3227104.79	27.52	263°15'35"
158	473930.74	3227077.46	5.76	350°24'25"
Периметр 115 м.			Общая площадь 352.74 кв.м.	

24:3У3				
N	X	Y	Длина	Дир.углы
159	473930.74	3227077.46	27.52	83°15'35"
160	473933.97	3227104.79	21.10	105°30'19"
161	473928.33	3227125.12	32.75	170°26'13"
162	473896.04	3227130.56	21.71	175°19'26"
163	473874.40	3227132.33	20.63	244°17'31"
164	473865.45	3227113.74	24.95	262°25'19"
165	473862.16	3227089.01	69.55	350°26'25"
Периметр 218 м.			Общая площадь 3054 кв.м.	

4(17)				
N	X	Y	Длина	Дир.углы
166	473862.16	3227089.01	24.95	82°25'19"
167	473865.45	3227113.74	20.63	64°17'31"
168	473874.40	3227132.33	21.71	355°19'26"
169	473896.04	3227130.56	27.77	170°26'34"
170	473868.66	3227135.17	13.42	123°36'26"
171	473861.23	3227146.35	6.39	76°47'25"
172	473862.69	3227152.57	9.87	166°45'58"
173	473853.08	3227154.83	6.70	253°30'50"
174	473851.18	3227148.41	11.42	248°32' 2"
175	473847.00	3227137.78	30.39	262° 1' 9"
176	473842.78	3227107.68	34.29	260°44' 8"
177	473837.26	3227073.84	9.20	349°47'24"
178	473846.31	3227072.21	10.19	79°46'14"
179	473848.12	3227082.24	12.87	34°52'31"
180	473858.68	3227089.60	3.53	350°22'39"
Периметр 243 м.			Общая площадь 1549.76 кв.м.	

4(5)				
N	X	Y	Длина	Дир.углы
181	475188.56	3225017.26	35.11	91° 3'39"
182	475187.91	3225052.36	22.10	270°15'33"
183	475188.01	3225030.26	38.86	179°55'35"
184	475149.15	3225030.31	13.00	270°34'23"
185	475149.28	3225017.31	39.28	359°55'37"
Периметр 148 м.			Общая площадь 513.32 кв.м.	

4(6)				
N	X	Y	Длина	Дир.углы
186	475133.48	3225017.34	13.00	90°34'23"
187	475133.35	3225030.34	28.56	179°56'23"
188	475104.79	3225030.37	12.99	270°34'24"
189	475104.92	3225017.38	28.56	359°55'11"
Периметр 83 м.			Общая площадь 371.13 кв.м.	

4(7)				
N	X	Y	Длина	Дир.углы
198	474685.97	3224432.01	8.08	59°39'24"
199	474690.05	3224438.98	15.87	184°44' 1"
200	474674.23	3224437.67	8.08	239°35'44"
201	474670.14	3224430.70	15.88	4°43'50"
Периметр 48 м.			Общая площадь 104.95 кв.м.	

134/чзз1				
N	X	Y	Длина	Дир.углы
202	474520.57	3223621.72	139.35	88°23'17"
203	474524.49	3223761.01	110.96	115°39'35"
204	474476.44	3223861.03	236.18	82°18'13"
205	474508.07	3224095.08	138.22	66°35'50"
206	474562.97	3224221.93	243.43	59°39' 1"
207	474685.97	3224432.00	15.88	184°43'50"
208	474670.14	3224430.69	235.09	239°38'56"
209	474551.35	3224227.82	140.80	246°35'58"
210	474495.43	3224098.60	241.87	262°18'15"
211	474463.04	3223858.51	111.70	295°39'16"
212	474511.40	3223758.22	136.95	268°23'21"
213	474507.55	3223621.32	13.03	1°45'35"
Периметр 1763 м.			Общая площадь 11275 кв.м.	

4(8)				
N	X	Y	Длина	Дир.углы
214	474520.24	3223610.03	11.68	88°22'54"
215	474520.57	3223621.71	13.03	181°45'35"
216	474507.55	3223621.31	11.71	268°23' 9"
217	474507.22	3223609.60	13.03	1°53'30"
Периметр 49 м.			Общая площадь 152.13 кв.м.	

138/чзз1				
N	X	Y	Длина	Дир.углы
218	474549.51	3222752.79	56.76	94°11'34"
219	474545.36	3222809.40	585.17	94°28'17"
220	474499.74	3223392.79	47.25	82° 3'25"
221	474506.27	3223439.59	5.07	2°29' 5"
222	474511.34	3223439.81	37.28	82° 3'32"
223	474516.49	3223476.73	133.34	88°23'18"
224	474520.24	3223610.02	13.03	181°53'30"
225	474507.22	3223609.59	131.83	268°23'30"
226	474503.52	3223477.81	30.80	262° 2'56"
227	474499.26	3223447.31	37.16	182°24'21"
228	474462.13	3223445.75	8.01	274°35' 7"
229	474462.77	3223437.77	35.40	2°23'46"
230	474498.14	3223439.25	46.67	262° 4' 4"
231	474491.70	3223393.03	586.02	274°28'18"
232	474537.39	3222808.79	56.34	274°11'37"
233	474541.51	3222752.60	8.00	1°21'38"
Периметр 1818 м.			Общая площадь 8019 кв.м.	

4(9)				
N	X	Y	Длина	Дир.углы
234	474552.54	3222711.59	41.30	94°12'26"
235	474549.51	3222752.78	8.00	181°21'38"
236	474541.51	3222752.59	39.99	274°11'16"
237	474544.43	3222712.71	8.19	352° 8'14"
Периметр 97 м.			Общая площадь 325.13 кв.м.	

16/чзз1				
N	X	Y	Длина	Дир.углы
282	473534.42	3222585.82	8.02	93°34'35"
283	473533.92	3222593.82	24.06	187° 5'22"
284	473510.04	3222590.85	8.01	274° 0'33"
285	473510.60	3222582.86	24.00	7° 5' 1"
Периметр 64 м.			Общая площадь 192 кв.м.	

16/чзз2				
N	X	Y	Длина	Дир.углы
286	473837.25	3227073.84	34.29	80°43' 8"
287	473842.78	3227107.68	30.39	82° 1' 9"
288	473847.00	3227137.78	11.42	68°32' 2"
289	473851.18	3227148.41	6.69	73°35'45"
290	473853.07	3227154.83	10.92	166°45'56"
291	473842.44	3227157.33	22.87	256°46'41"
292	473837.21	3227135.07	17.98	258°30'54"
293	473833.63	3227117.45	15.20	258°50'43"
294	473830.69	3227102.54	27.08	259°39'40"
295	473825.83	3227075.90	11.60	349°46'29"
Периметр 188 м.			Общая площадь 873 кв.м.	

135/чзз1				
N	X	Y	Длина	Дир.углы
190	474690.06	3224438.99	232.76	59°38'59"
191	474807.67	3224639.85	477.97	52°10'22"
192	475100.80	3225017.38	4.11	0° 0' 0"
193	475104.91	3225017.38	13.00	90°34'23"
194	475104.78	3225030.38	10.34	179°56'41"
195	475094.44	3225030.39	485.20	232°10'23"
196	474796.88	3224647.15	242.74	239°39' 0"
197	474674.23	3224437.68	15.88	4°43'50"
ВНУТРЕННИЙ КОНТУР				
282	474883.13	3224750.74	2.00	61°38'28"
283	474884.08	3224752.50	2.00	151°38'28"
284	474882.32	3224753.45	2.00	241°38'28"
285	474881.37	3224751.69	2.00	331°38'28"
			Общая площадь 9442 кв.м.	

4(10)				
N	X	Y	Длина	Дир.углы
238	474556.14	3222662.48	32.90	94°12' 4"
239	474553.73	3222695.29	8.18	172°11'49"
240	474545.63	3222696.40	26.41	274°11'27"
241	474547.56	3222670.06	81.71	182°53'24"
242	474465.95	3222665.94	8.01	274°52'14"
243	474466.63	3222657.96	89.62	2°53'27"
Периметр 247 м.			Общая площадь 922.88 кв.м.	

196/чзз1				
N	X	Y	Длина	Дир.углы
244	474466.62	3222657.96	8.01	94°52'14"
245	474465.94	3222665.94	45.46	182°53'15"
246	474420.54	3222663.65	126.04	179°16'54"
247	474294.51	3222665.23	82.08	184°52'17"
248	474212.73	3222658.26	207.98	359°16'51"
249	474420.69	3222655.65	45.99	2°52'45"
Периметр 516 м.			Общая площадь 1701 кв.м.	

4(11)				
N	X	Y	Длина	Дир.углы
250	474212.71	3222658.27	82.06	4°52'22"
251	474294.47	3222665.24	214.88	179°16'48"
252	474079.61	3222667.94	342.78	182°17'14"
253	473737.10	3222654.26	150.90	188°21'36"
254	473587.80	3222632.32	27.68	258°41'10"
255	473582.37	3222605.18	8.33	4°45' 8"
256	473590.67	3222605.87	19.73	78°41'24"
257	473594.54	3222625.22	144.85	8°21'36"
258	473737.85	3222646.28	342.14	2°17'17"
259	474079.72	3222659.94	133.00	359°16'50"
Периметр 1466 м.			Общая площадь 5504.37 кв.м.	

:96/чзч2				
N	X	Y	Длина	Дир.Углы
+260	473587.99	3222592.47	13.66	78°40'55"
+261	473590.67	3222605.86	8.33	184°45' 8"
+262	473582.37	3222605.17	5.58	258°43'49"
+263	473581.28	3222599.70	30.17	187° 4'57"
+264	473551.34	3222595.98	8.01	274° 9' 7"
+265	473551.92	3222587.99	36.35	7° 4'48"
Периметр 102 м.			Общая площадь 343 кв.м.	

4(12)				
N	X	Y	Длина	Дир.Углы
+266	473551.91	3222587.99	8.01	94° 9' 7"
+267	473551.33	3222595.98	17.53	187° 4'35"
+268	473533.93	3222593.82	8.02	273°34'35"
+269	473534.43	3222585.82	17.61	7° 4'36"
Периметр 51 м.			Общая площадь 140.60 кв.м.	

4(13)				
N	X	Y	Длина	Дир.Углы
+270	473517.69	3220855.95	112.22	21°52'28"
+271	473621.83	3220897.76	1688.19	94° 8'10"
+272	473500.07	3222581.55	10.60	7° 5'54"
+273	473510.59	3222582.86	8.01	94° 0'33"
+274	473510.03	3222590.85	18.63	187° 5'26"
+275	473491.54	3222588.55	1689.95	274° 8'10"
+276	473613.43	3220903.00	103.71	201°51'47"
+277	473517.18	3220864.38	8.45	273°27'43"
Периметр 3640 м.			Общая площадь 14496.07 кв.м.	

4(14)				
N	X	Y	Длина	Дир.Углы
+278	473501.58	3220857.60	8.17	93°26'11"
+279	473501.09	3220865.76	67.19	171°33'10"
+280	473434.63	3220875.63	8.00	261°35'10"
+281	473433.46	3220867.72	68.87	351°33' 0"
Периметр 152 м.			Общая площадь 544.07 кв.м.	